



MIESZKANIE NR 22- I PIĘTRO

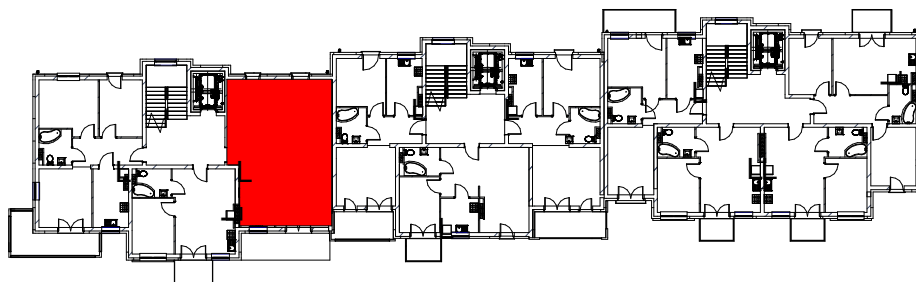


Lokalizacja mieszkania w bloku skala 1:500

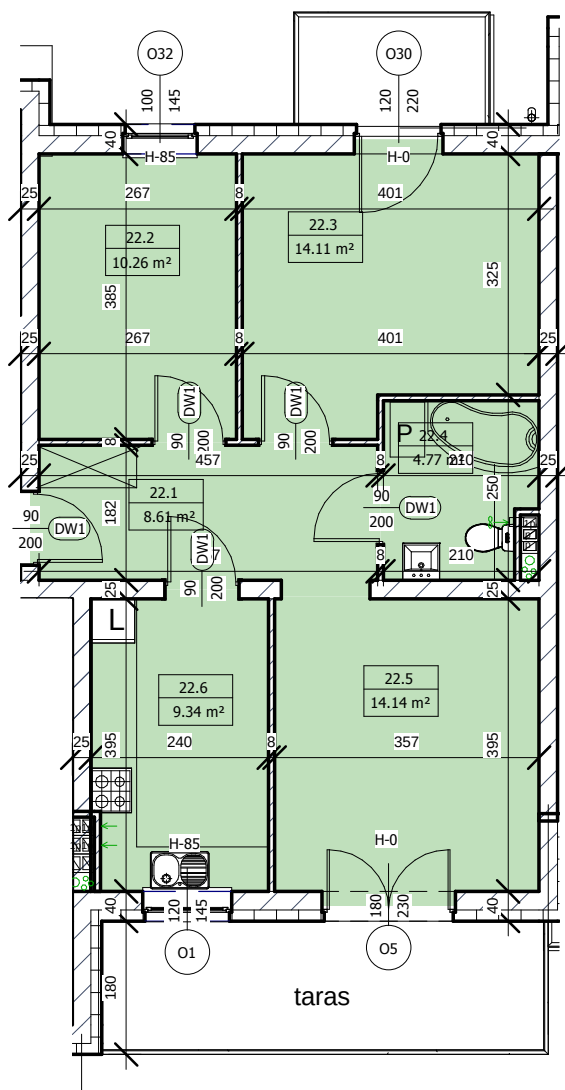

0 1 2
SKALA 1:100 (1cm=1m)

Rzut mieszkania skala 1:100

MIESZKANIE NR 22		
Lp.	NAZWA	m2
22.1	KOMUNIKACJA	8,61m2
22.2	POKÓJ	10,26 m2
22.3	POKÓJ	14,11 m2
22.4	ŁAZIENKA	4,77 m2
22.4	POKÓJ	14,14 m2
22.5	KUCHNIA	9,34 m2
RAZEM		61,23 m2

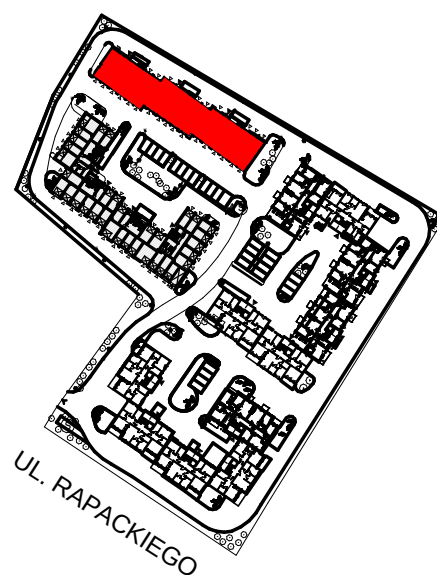

PLAN OSIEDLA