



MIESZKANIE NR 25- II PIĘTRO

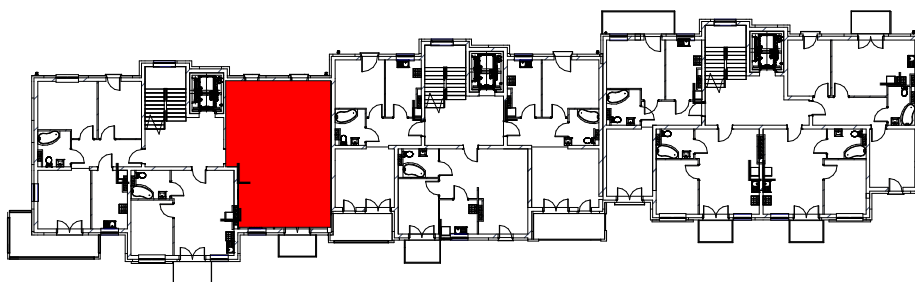


Lokalizacja mieszkania w bloku skala 1:500

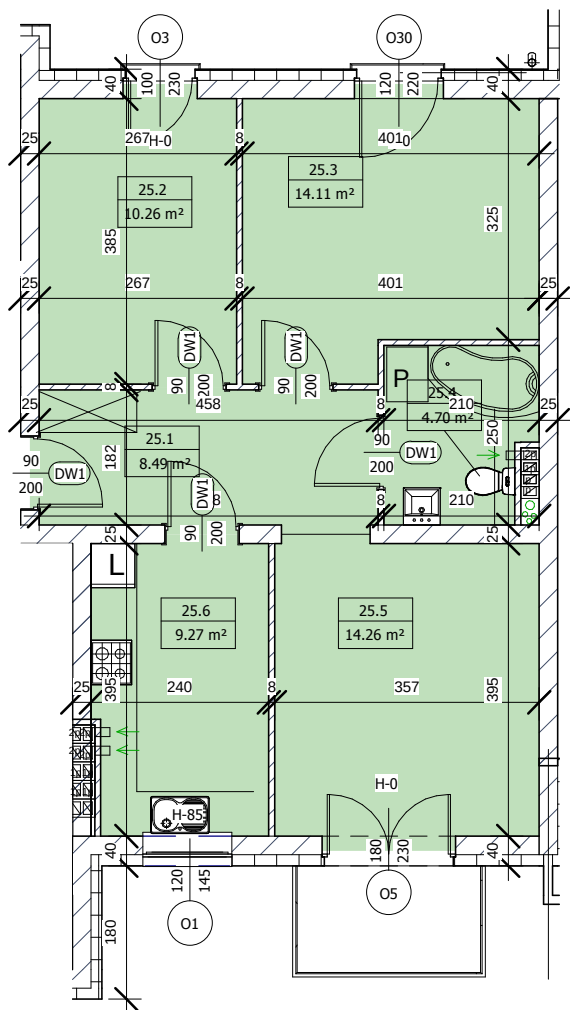

0 1 2
SKALA 1:100 (1cm=1m)

Rzut mieszkania skala 1:100

MIESZKANIE NR 25		
Lp.	NAZWA	m2
25.1	KOMUNIKACJA	8,49m2
25.2	POKÓJ	10,26 m2
25.3	POKÓJ	14,11 m2
25.4	ŁAZIENKA	4,70 m2
25.4	POKÓJ	14,26 m2
25.5	KUCHNIA	9,27 m2
RAZEM		61,09 m2

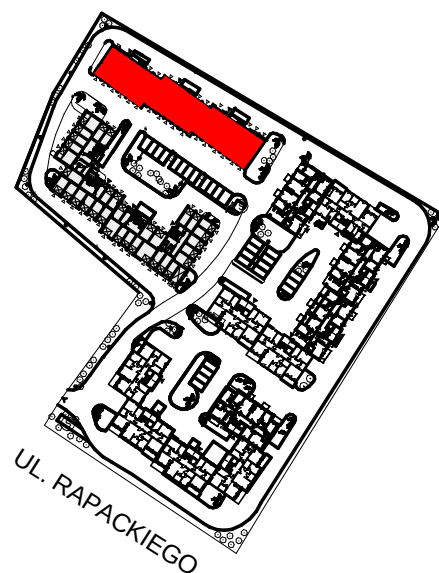

PLAN OSIEDLA