



MIESZKANIE NR 30- III PIĘTRO

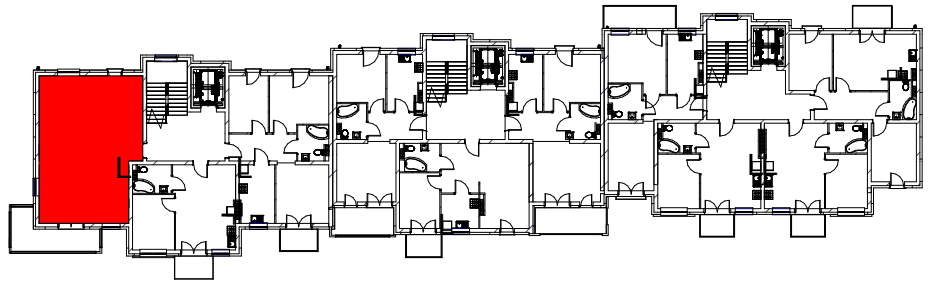


Lokalizacja mieszkania w bloku skala 1:500

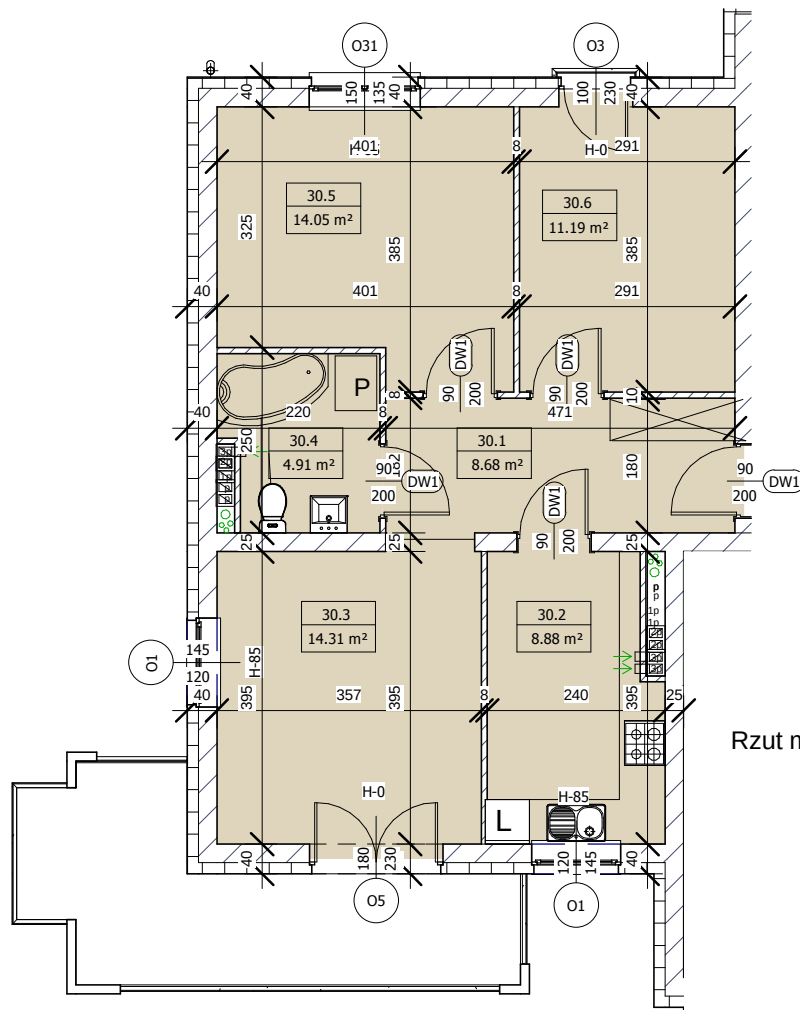

0 1 2
SKALA 1:100 (1cm=1m)

Rzut mieszkania skala 1:100

MIESZKANIE NR 30		
Lp.	NAZWA	m2
30.1	KOMUNIKACJA	8,68m2
30.2	KUCHNIA	8,88 m2
30.3	POKÓJ	14,31 m2
30.4	ŁAZIENKA	4,91 m2
30.4	POKÓJ	14,05m2
30.5	POKÓJ	11,19 m2
RAZEM		62,02 m2

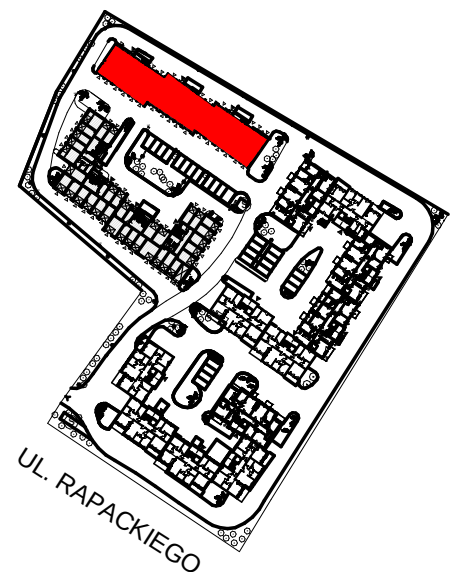

PLAN OSIEDLA