


LOKALIZACJA INWESTYCJI


UL. URODZAJNA, PŁOCK

Układ budynków

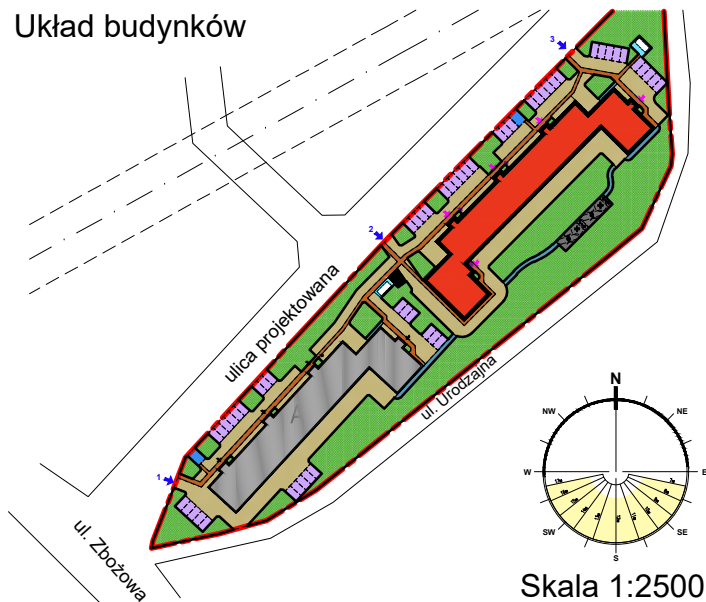


Skala 1:2500


Lokalizacja mieszkania w budynku B PIĘTRO IV

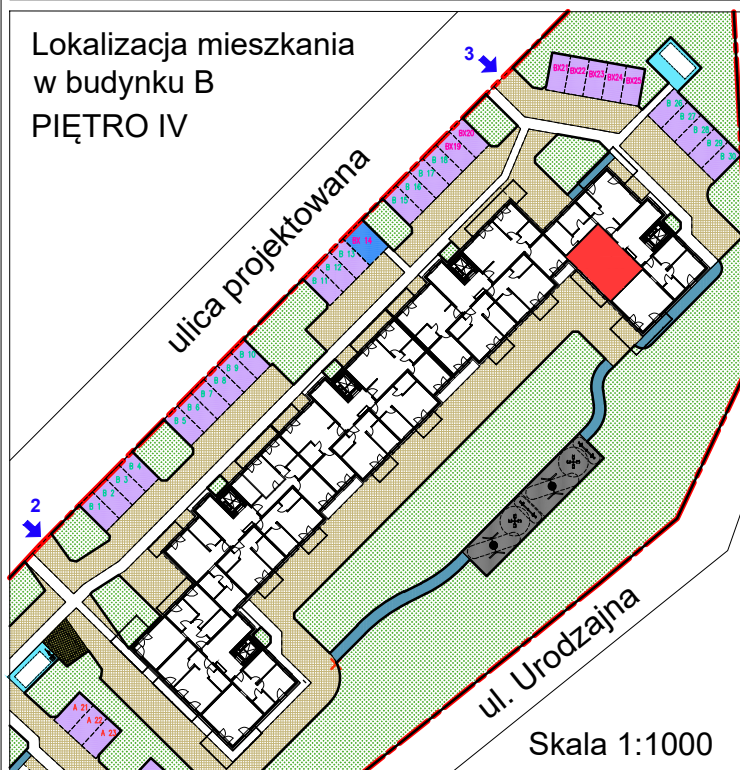

Skala 1:1000

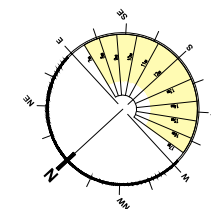

Skala 1:100

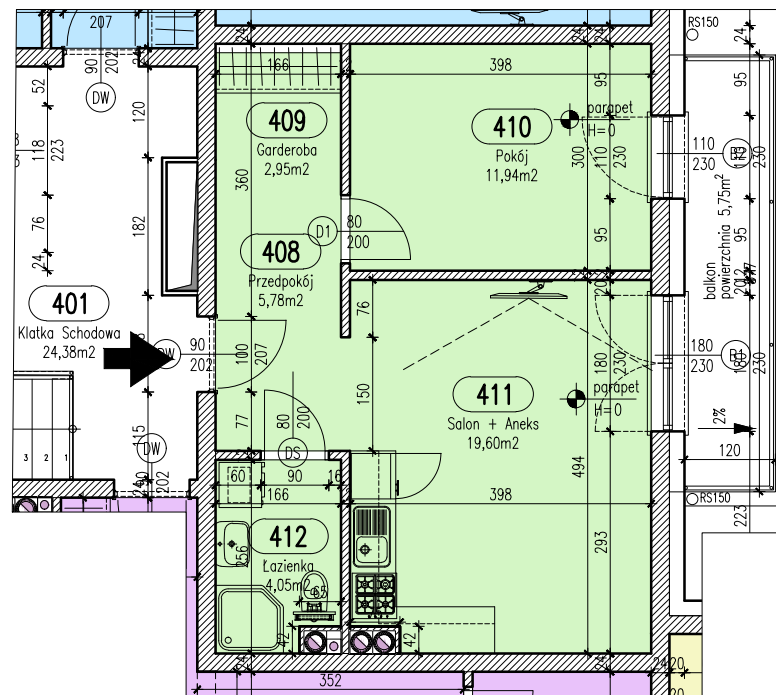

Mieszkanie 11

Zestawienie pomieszczeń

Numer	Nazwa	Powierzchnia
408	Przedpokój	5,78m ²
409	Garderoba	2,95m ²
410	Pokój	11,94m ²
411	Salon + Aneks	19,60m ²
412	Łazienka	4,05m ²
		44,32m ²

KARTA LOKALU B-11

BUDYNEK B, PIĘTRO 4

- Podane wymiary balkonu dotyczą gabarytów płyty balkonu, bez uwzględnienia barierki i elementów obudowy.
- Powierzchnie lokali zostały policzone w świetle elementów konstrukcyjnych, bez uwzględnienia wykończenia ścian.