




LOKALIZACJA INWESTYCJI

UL. URODZAJNA, PŁOCK

Układ budynków

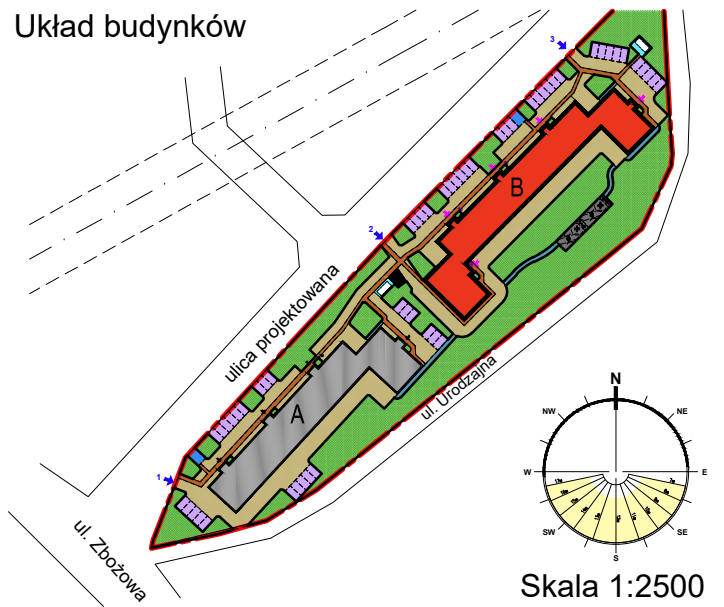

Lokalizacja mieszkania w budynku B PIĘTRO IV

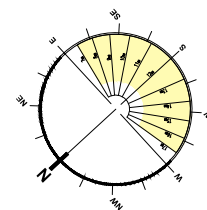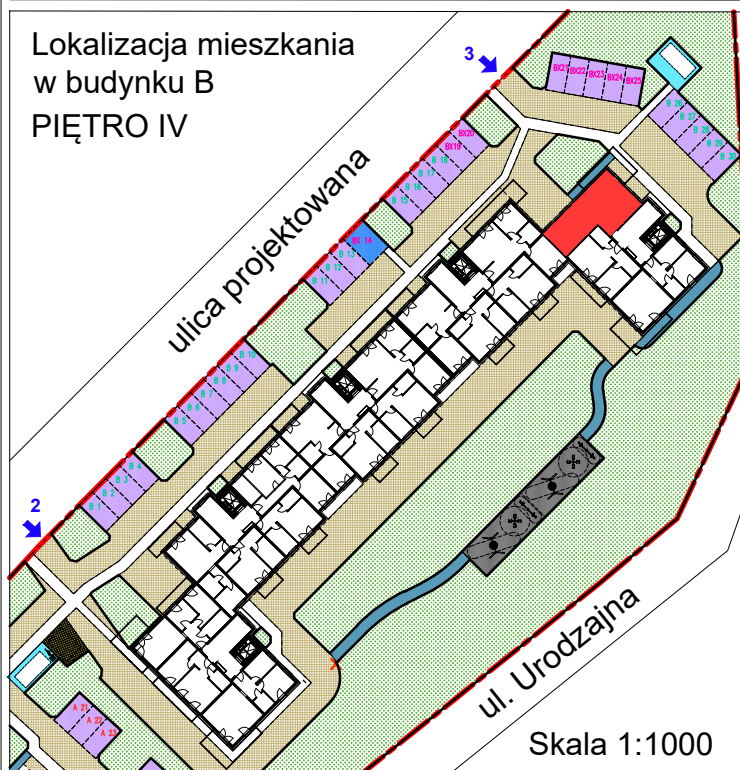

Skala 1:100

