




LOKALIZACJA INWESTYCJI

UL. URODZAJNA, PŁOCK


Układ budynków

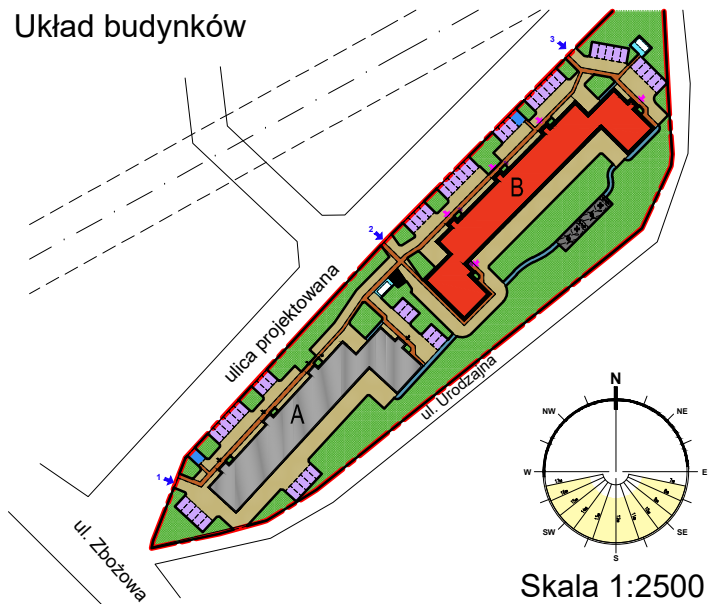

Lokalizacja mieszkania w budynku B PIĘTRO I

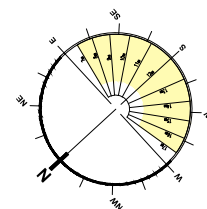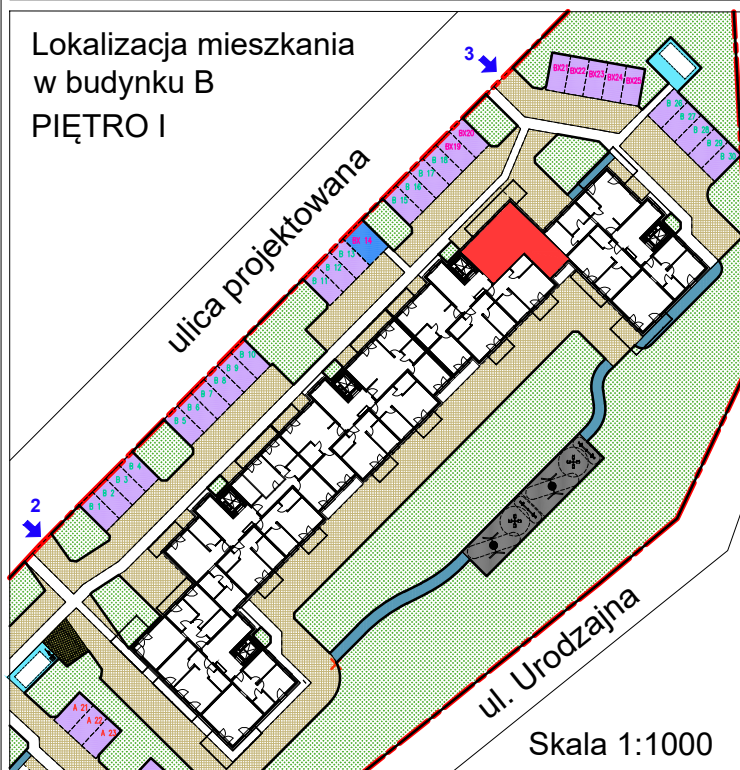

Skala 1:100

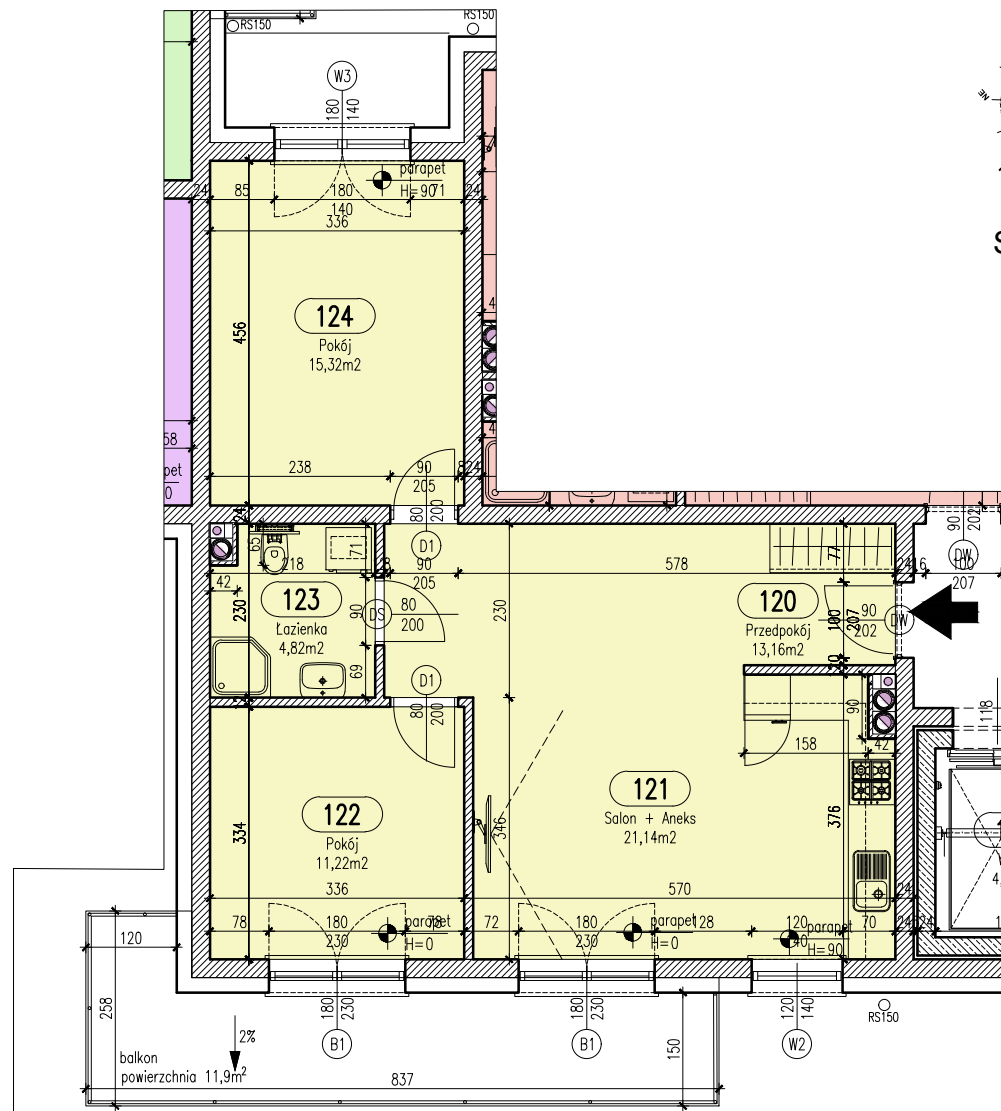

Mieszkanie 13

Zestawienie pomieszczeń

Numer	Nazwa	Powierzchnia
120	Przedpokój	13,16m ²
121	Salon + Aneks	21,14m ²
122	Pokój	11,22m ²
123	Łazienka	4,82m ²
124	Pokój	15,32m ²
		65,66m ²

KARTA LOKALU B-13

BUDYNEK B, PIĘTRO 1

- Podane wymiary balkonu dotyczą gabarytów płyty balkonu, bez uwzględnienia barierki i elementów obudowy.
- Powierzchnie lokali zostały policzone w świetle elementów konstrukcyjnych, bez uwzględnienia wykończenia ścian.