


# LOKALIZACJA INWESTYCJI


UL. URODZAJNA, PŁOCK

## Układ budynków


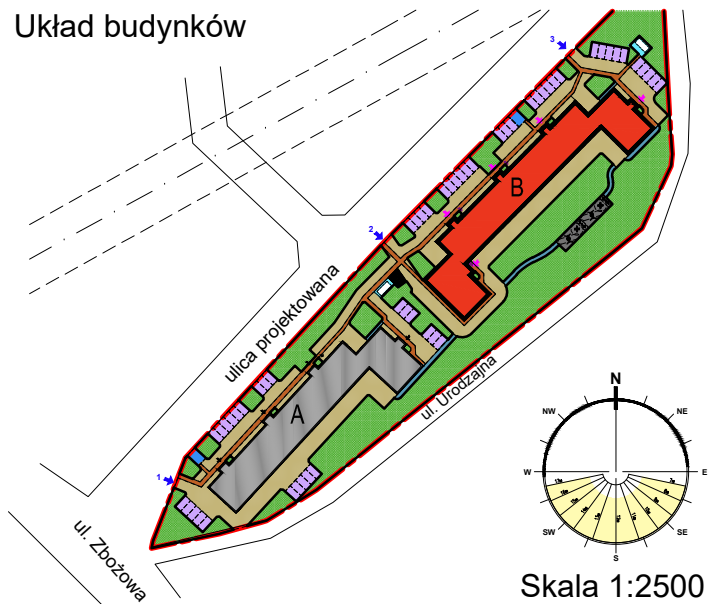


Skala 1:2500

## Lokalizacja mieszkania w budynku B PIĘTRO II

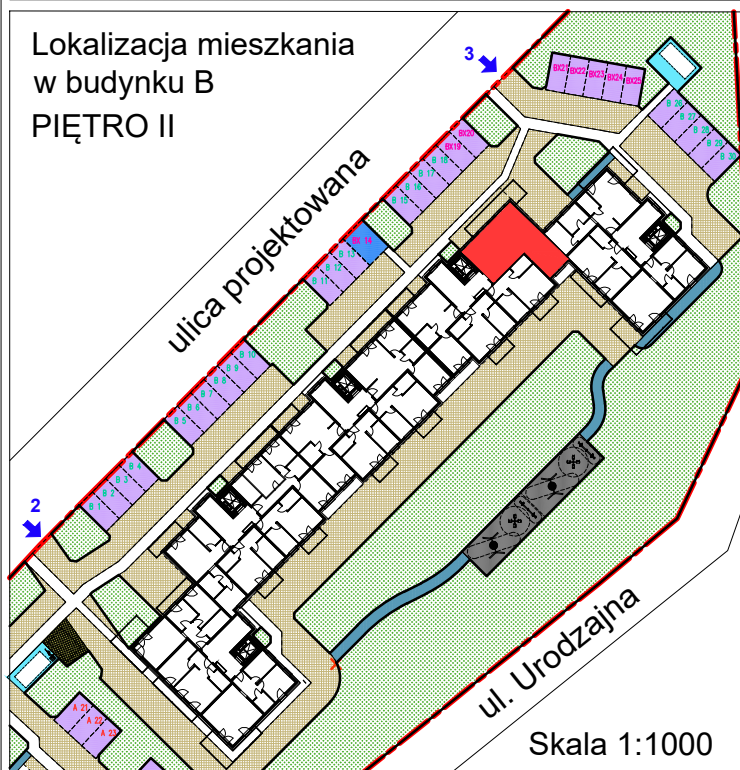

Skala 1:1000

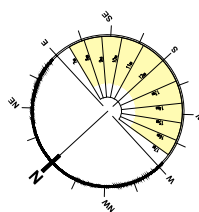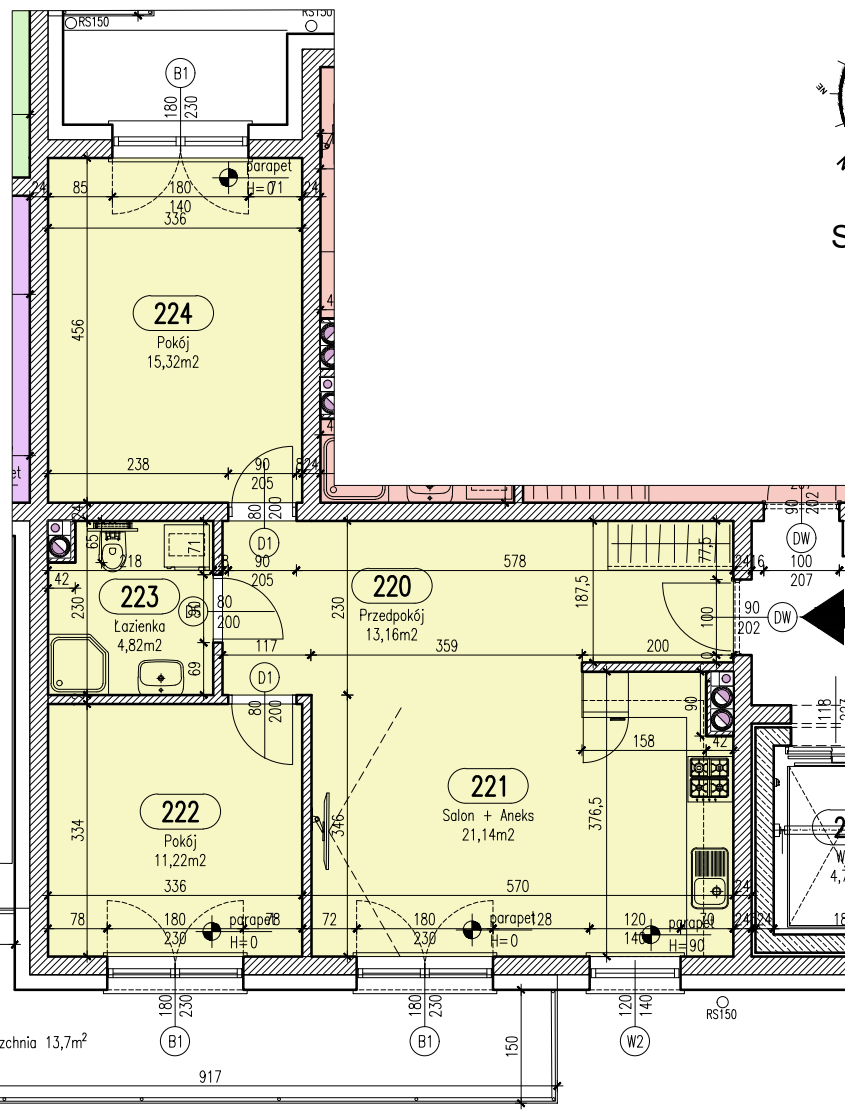

Skala 1:100

### Mieszkanie 17

#### Zestawienie pomieszczeń

| Numer | Nazwa                      | Powierzchnia   |
|-------|----------------------------|----------------|
| 220   | Przedpokój                 | 13,16m²        |
| 221   | Salon + Aneks              | 21,14m²        |
| 222   | Pokój                      | 11,22m²        |
| 223   | Łazienka                   | 4,82m²         |
| 224   | Pokój                      | 15,32m²        |
|       | <b>Łączna powierzchnia</b> | <b>65,66m²</b> |

## KARTA LOKALU B-17

## BUDYNEK B, PIĘTRO 2

- Podane wymiary balkonu dotyczą gabarytów płyty balkonu, bez uwzględnienia barierki i elementów obudowy.
- Powierzchnie lokali zostały policzone w świetle elementów konstrukcyjnych, bez uwzględnienia wykończenia ścian.