


LOKALIZACJA INWESTYCJI


UL. URODZAJNA, PŁOCK

Układ budynków

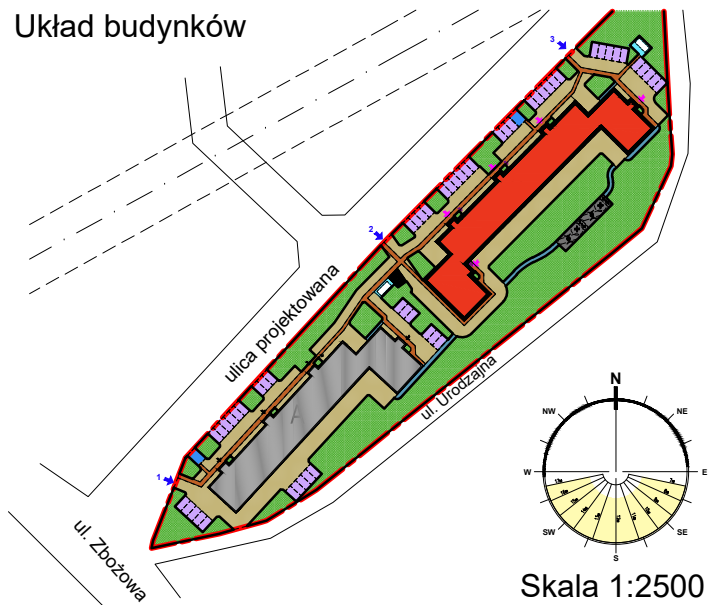


Skala 1:2500


Lokalizacja mieszkania
w budynku B
PIĘTRO II

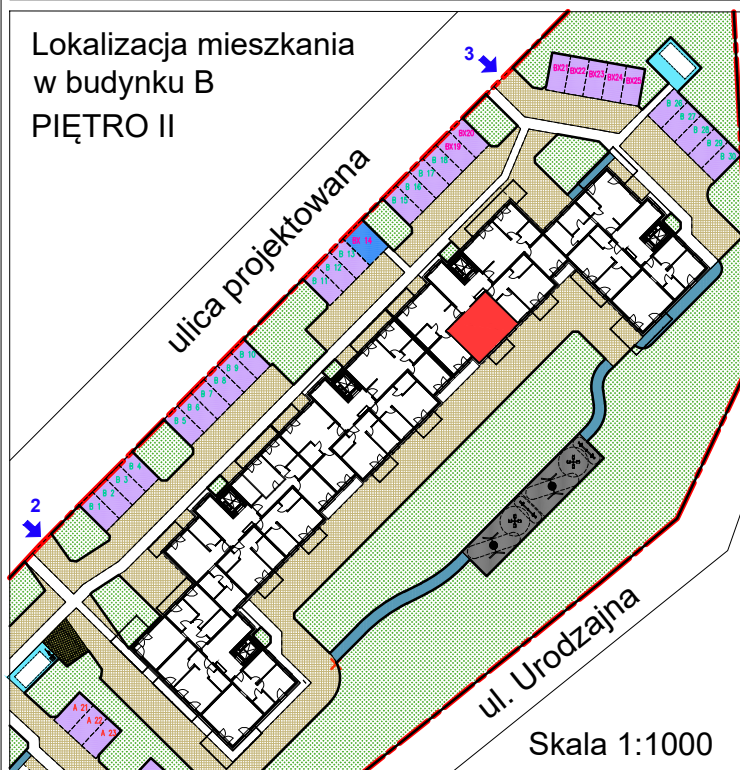

Skala 1:1000

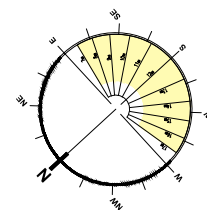

Skala 1:100

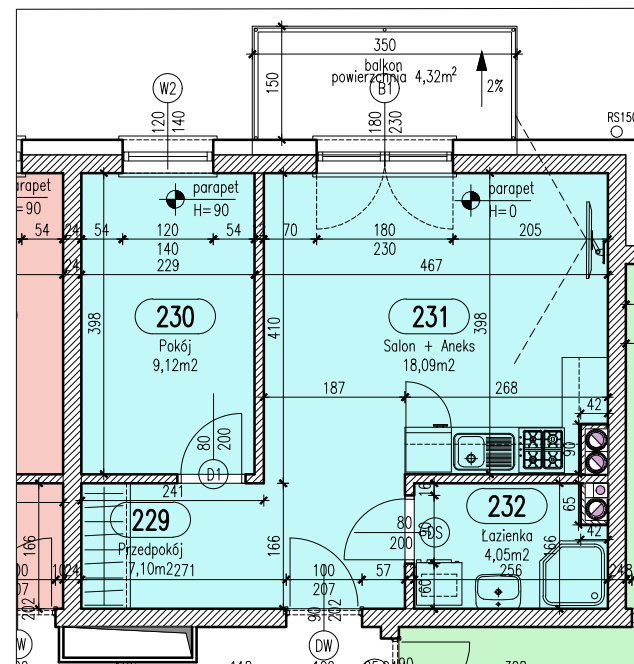

Mieszkanie 19

Zestawienie pomieszczeń

Numer	Nazwa	Powierzchnia
229	Przedpokój	7,10m²
230	Pokój	9,12m²
231	Salon + Aneks	18,09m²
232	Łazienka	4,05m²
		38,36m²

KARTA LOKALU B-19

BUDYNEK B, PIĘTRO 2

- Podane wymiary balkonu dotyczą gabarytów płyty balkonu, bez uwzględnienia barier i elementów obudowy.
- Powierzchnie lokali zostały policzone w świetle elementów konstrukcyjnych, bez uwzględnienia wykończenia ścian.