


LOKALIZACJA INWESTYCJI


UL. URODZAJNA, PŁOCK

Układ budynków


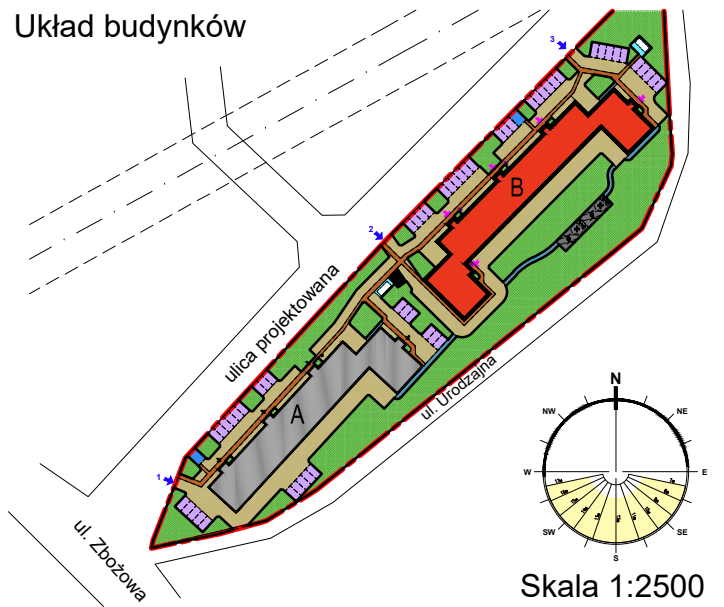


Skala 1:2500

Lokalizacja mieszkania w budynku B PIĘTRO III

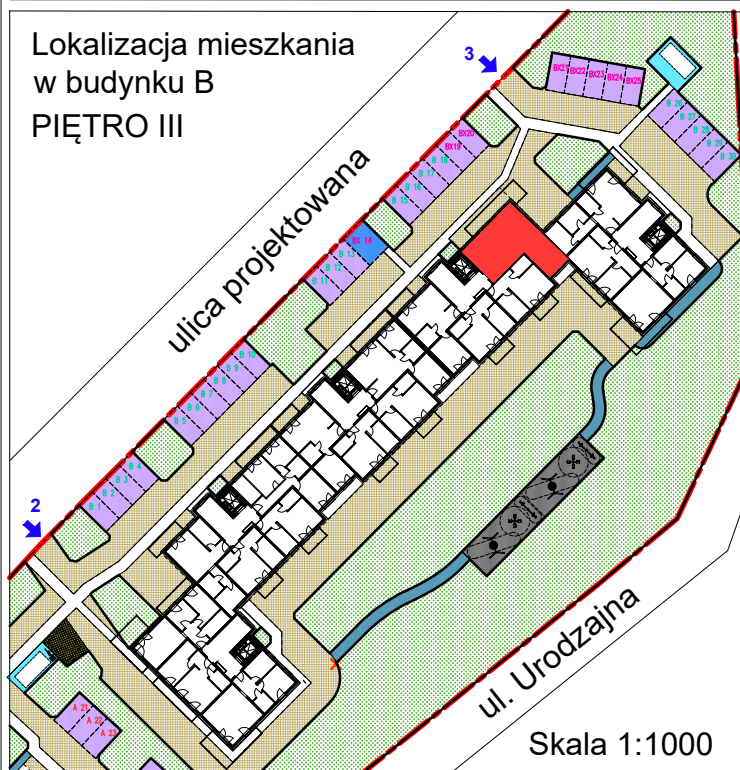

Skala 1:1000

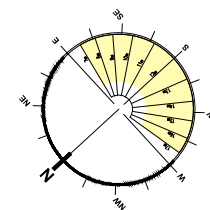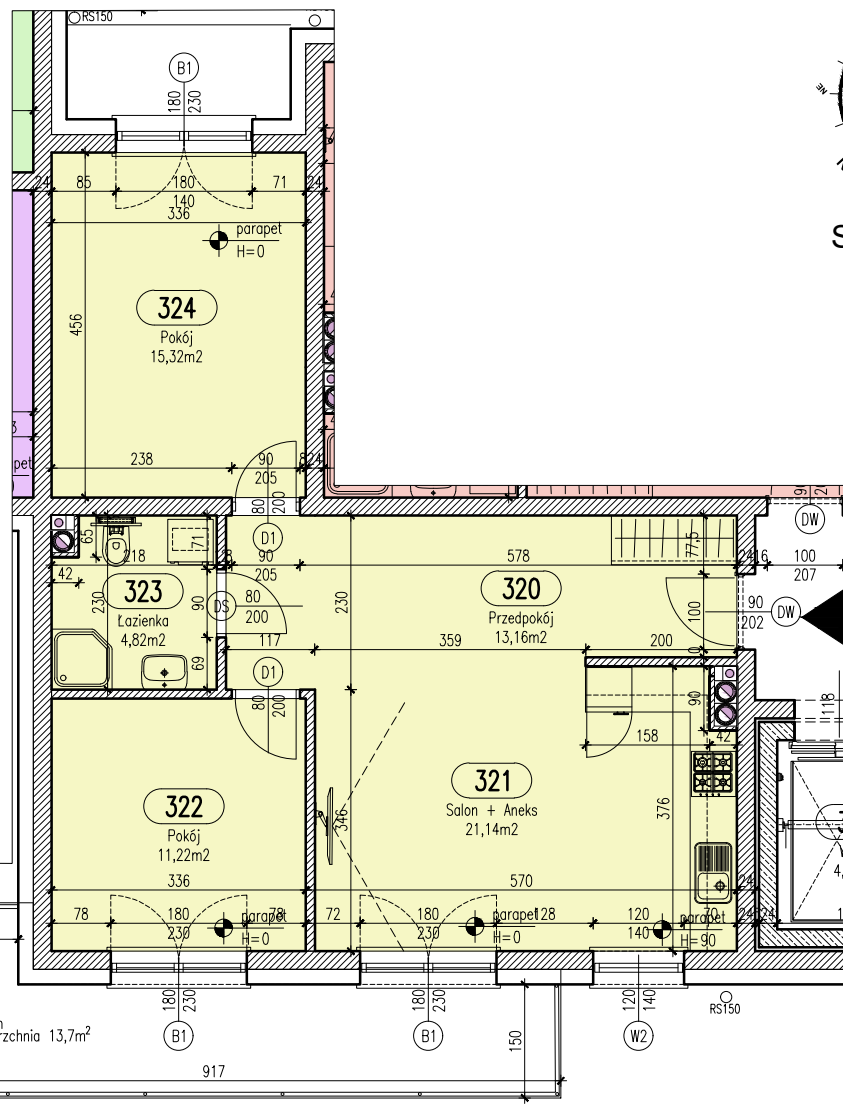

Skala 1:100

Mieszkanie 21

Zestawienie pomieszczeń

Numer	Nazwa	Powierzchnia
320	Przedpokój	13,16m²
321	Salon + Aneks	21,14m²
322	Pokój	11,22m²
323	Łazienka	4,82m²
324	Pokój	15,32m²
		65,66m²

KARTA LOKALU B-21

BUDYNEK B, PIĘTRO 3

- Podane wymiary balkonu dotyczą gabarytów płyty balkonu, bez uwzględnienia barierki i elementów obudowy.
- Powierzchnie lokali zostały policzone w świetle elementów konstrukcyjnych, bez uwzględnienia wykończenia ścian.