


LOKALIZACJA INWESTYCJI


UL. URODZAJNA, PŁOCK

Układ budynków

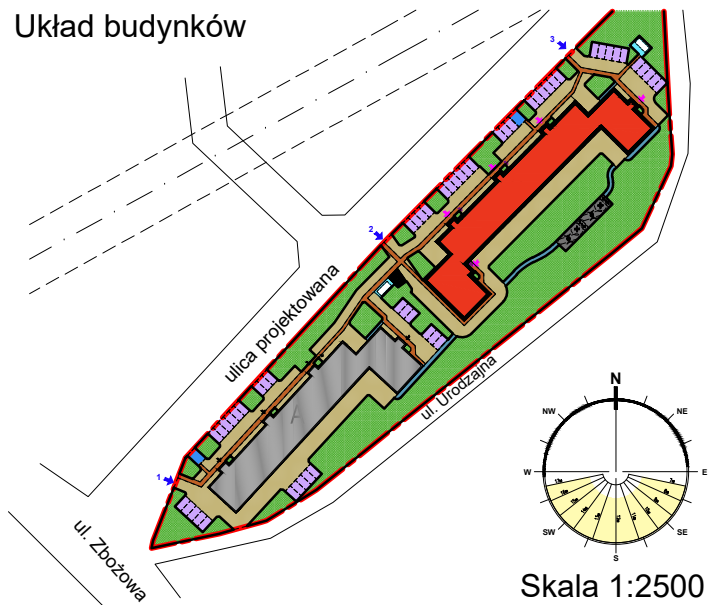


Skala 1:2500


Lokalizacja mieszkania w budynku B PIĘTRO III

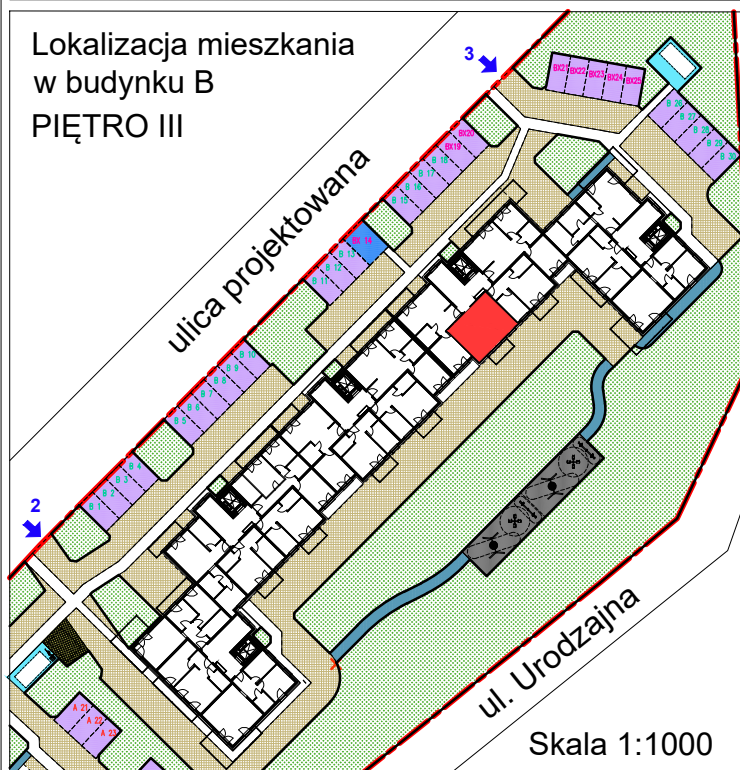

Skala 1:1000

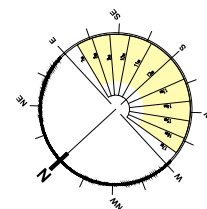

Skala 1:100

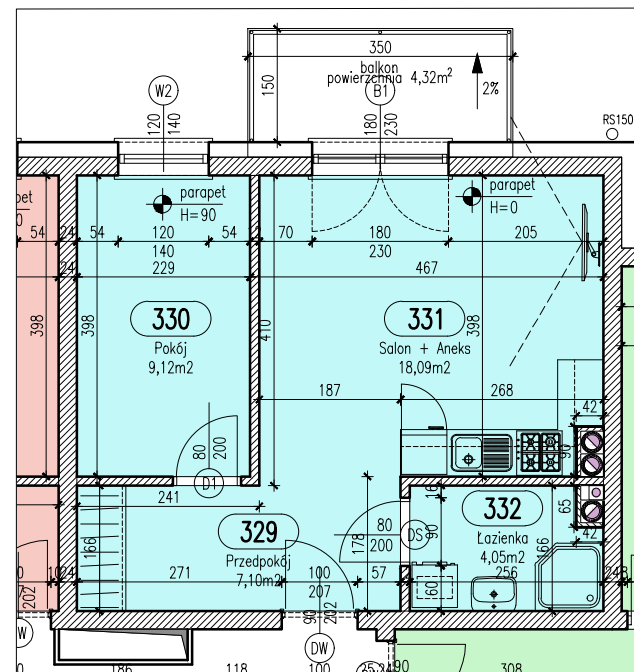

Mieszkanie 23

Zestawienie pomieszczeń		
Numer	Nazwa	Powierzchnia
329	Przedpokój	7,10m ²
330	Pokój	9,12m ²
331	Salon + Aneks	18,09m ²
332	Łazienka	4,05m ²
		38,36m ²

KARTA LOKALU B-23

BUDYNEK B, PIĘTRO 3

- Podane wymiary balkonu dotyczą gabarytów płyty balkonu, bez uwzględnienia barier i elementów obudowy.
- Powierzchnie lokali zostały policzone w świetle elementów konstrukcyjnych, bez uwzględnienia wykończenia ścian.