




# LOKALIZACJA INWESTYCJI

UL. URODZAJNA, PŁOCK


## Układ budynków

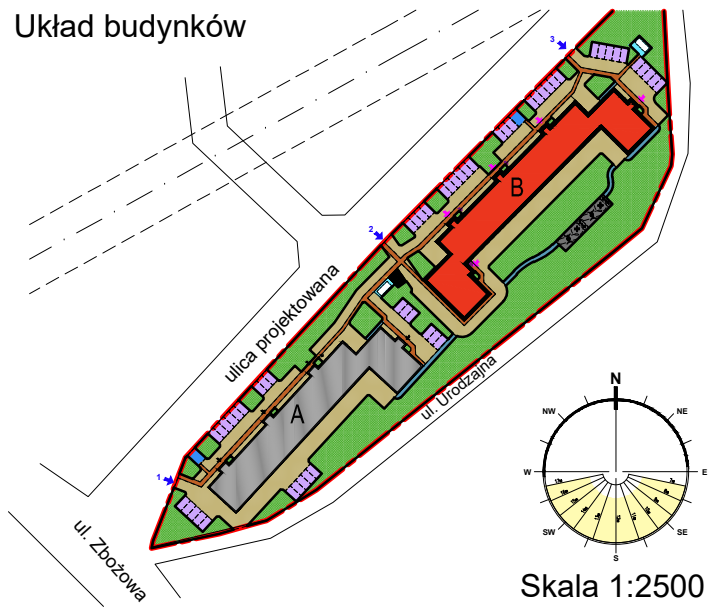

## Lokalizacja mieszkania w budynku B PIĘTRO I

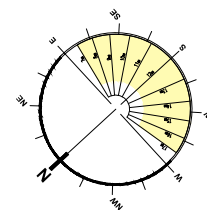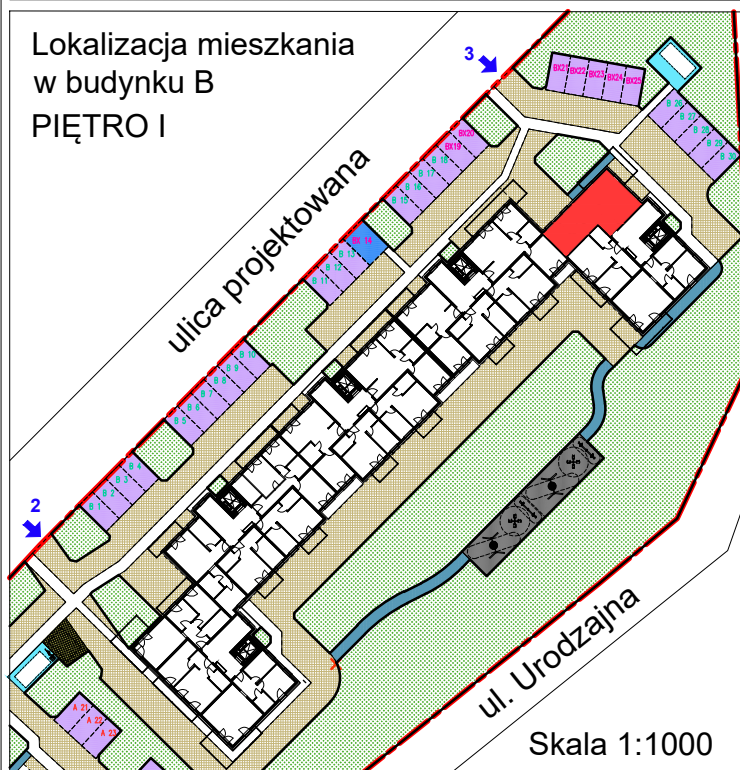

Skala 1:100

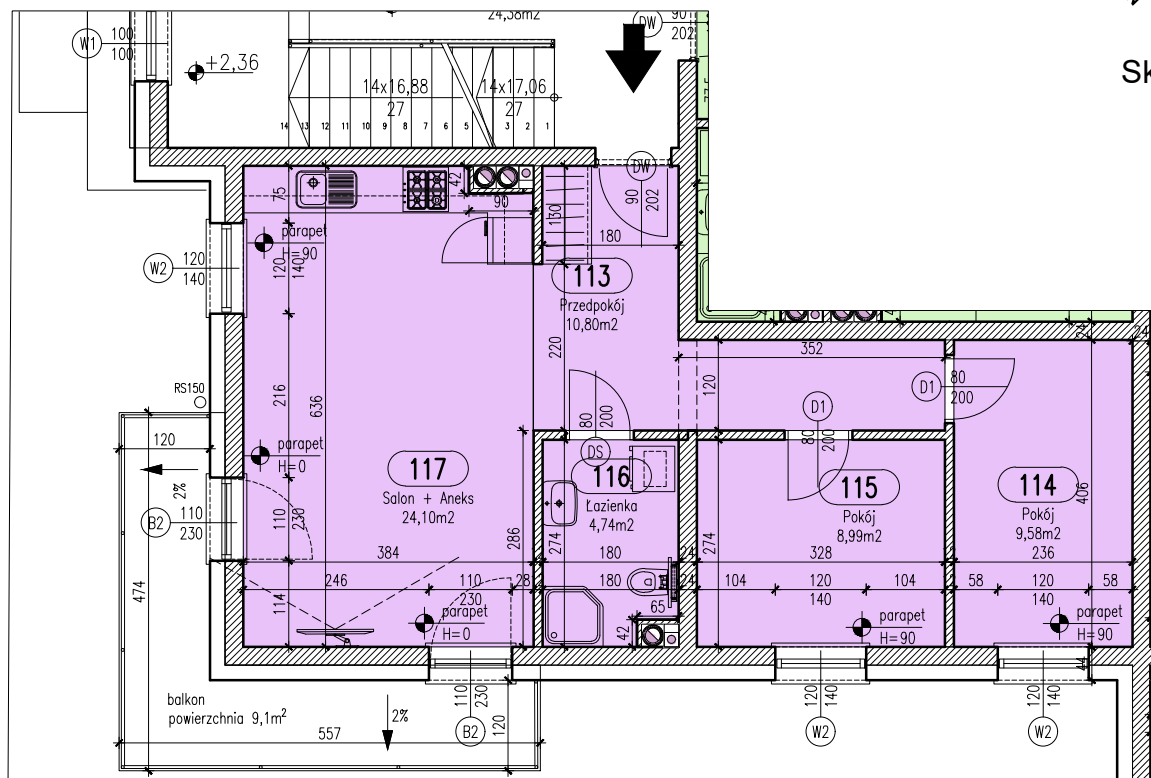

### Mieszkanie 3

| Zestawienie pomieszczeń |               |                     |
|-------------------------|---------------|---------------------|
| Numer                   | Nazwa         | Powierzchnia        |
| 113                     | Przedpokój    | 10,80m <sup>2</sup> |
| 114                     | Pokój         | 9,58m <sup>2</sup>  |
| 115                     | Pokój         | 8,99m <sup>2</sup>  |
| 116                     | Łazienka      | 4,74m <sup>2</sup>  |
| 117                     | Salon + Aneks | 24,10m <sup>2</sup> |
|                         |               | 58,21m <sup>2</sup> |

## KARTA LOKALU B-3

## BUDYNEK B, PIĘTRO 1

- Podane wymiary balkonu dotyczą gabarytów płyty balkonu, bez uwzględnienia barier i elementów obudowy.
- Powierzchnie lokali zostały policzone w świetle elementów konstrukcyjnych, bez uwzględnienia wykończenia ścian.