




LOKALIZACJA INWESTYCJI

UL. URODZAJNA, PŁOCK


Układ budynków

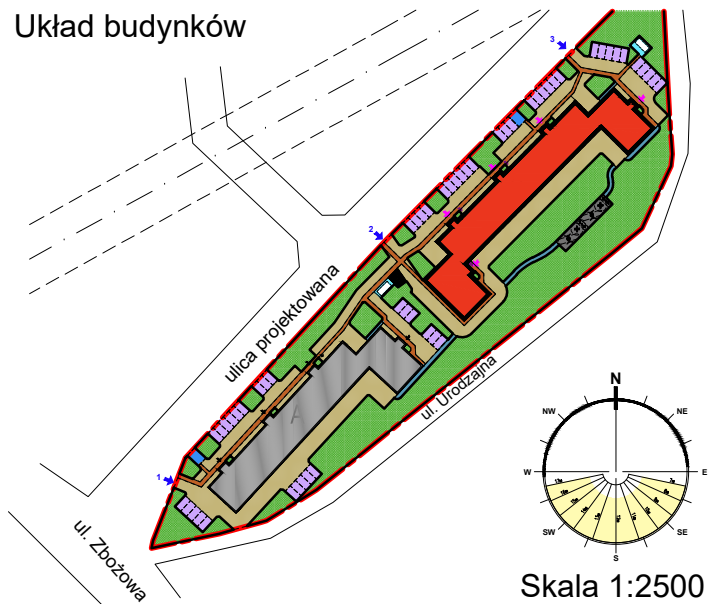

Lokalizacja mieszkania w budynku B PIĘTRO IV

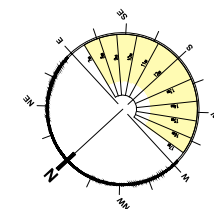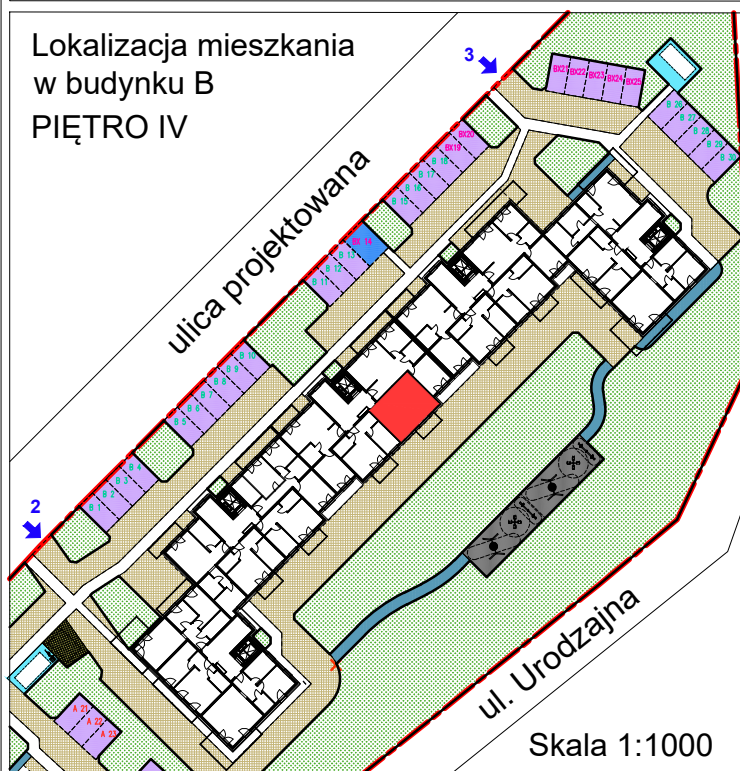

Skala 1:100

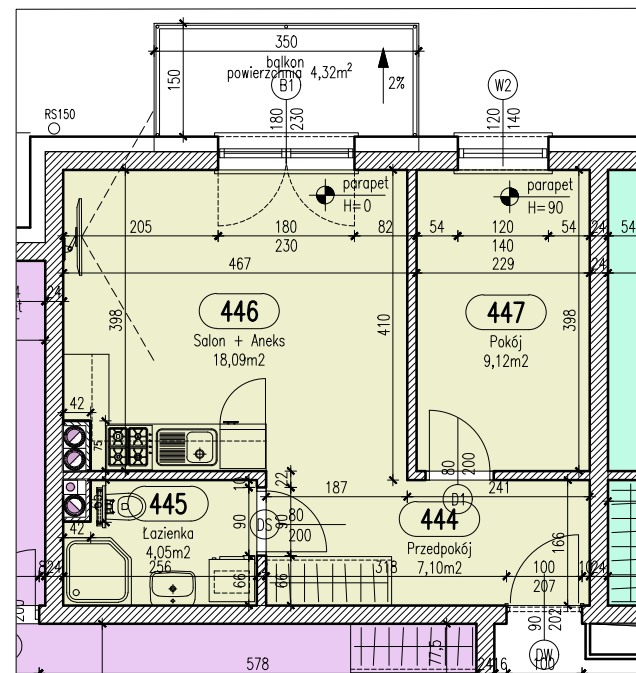

Mieszkanie 42

Zestawienie pomieszczeń		
Numer	Nazwa	Powierzchnia
444	Przedpokój	7,10m²
445	Łazienka	4,05m²
446	Salon + Aneks	18,09m²
447	Pokój	9,12m²
		38,36m²

KARTA LOKALU B-42

BUDYNEK B, PIĘTRO 4

- Podane wymiary balkonu dotyczą gabarytów płyty balkonu, bez uwzględnienia barier i elementów obudowy.
- Powierzchnie lokali zostały policzone w świetle elementów konstrukcyjnych, bez uwzględnienia wykończenia ścian.