


LOKALIZACJA INWESTYCJI


UL. URODZAJNA, PŁOCK

Układ budynków


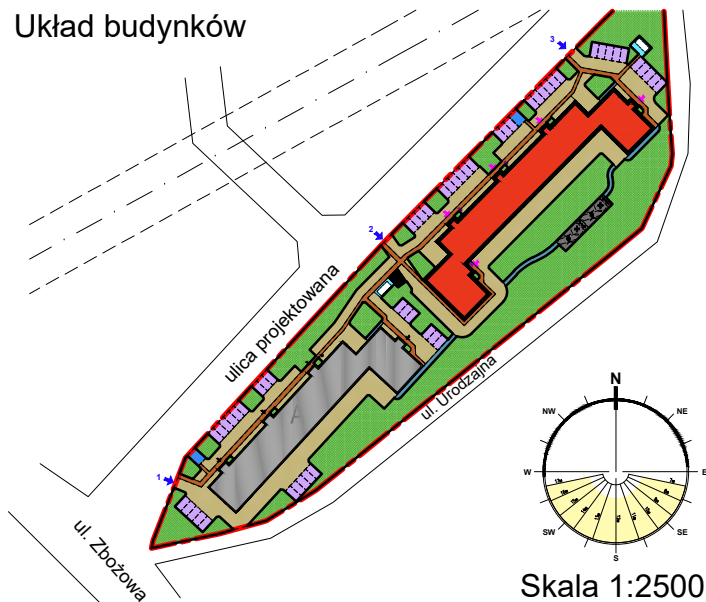


Skala 1:2500

Lokalizacja mieszkania w budynku B PIĘTRO IV

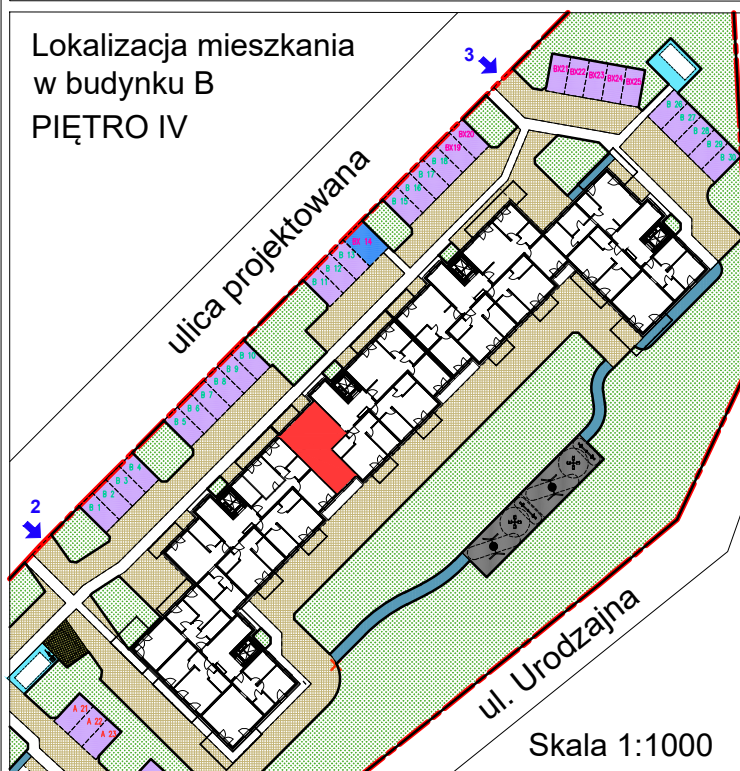

Skala 1:1000

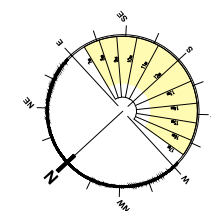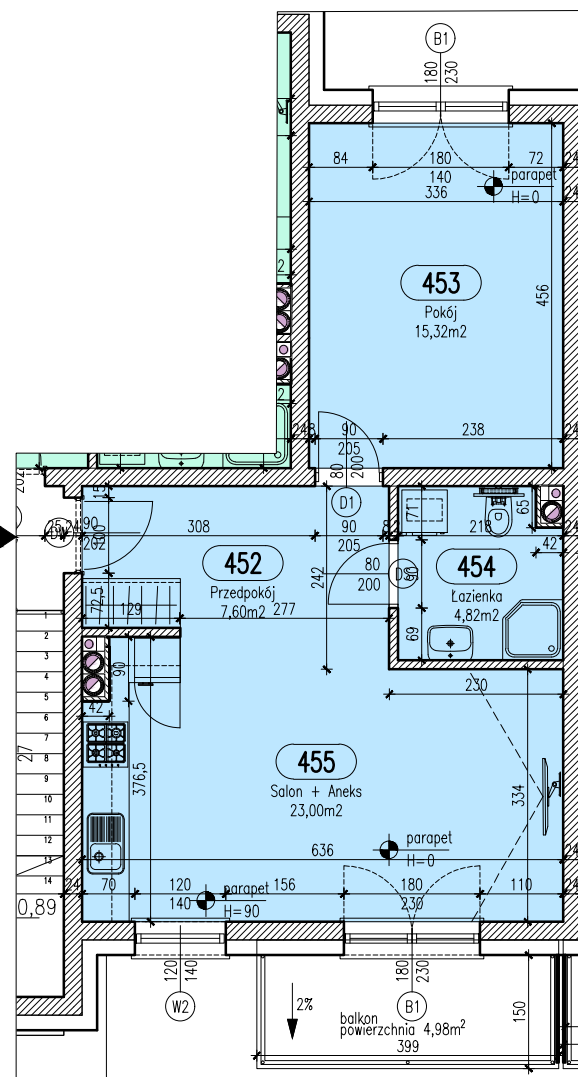

Skala 1:100

Mieszkanie 44

Zestawienie pomieszczeń		
Numer	Nazwa	Powierzchnia
452	Przedpokój	7,60m ²
453	Pokój	15,32m ²
454	Łazienka	4,82m ²
455	Salon + Aneks	23,00m ²
		50,74m ²

KARTA LOKALU B-44

BUDYNEK B, PIĘTRO 4

- Podane wymiary balkonu dotyczą gabarytów płyty balkonu, bez uwzględnienia barier i elementów obudowy.
- Powierzchnie lokali zostały policzone w świetle elementów konstrukcyjnych, bez uwzględnienia wykończenia ścian.