




LOKALIZACJA INWESTYCJI

UL. URODZAJNA, PŁOCK


Układ budynków

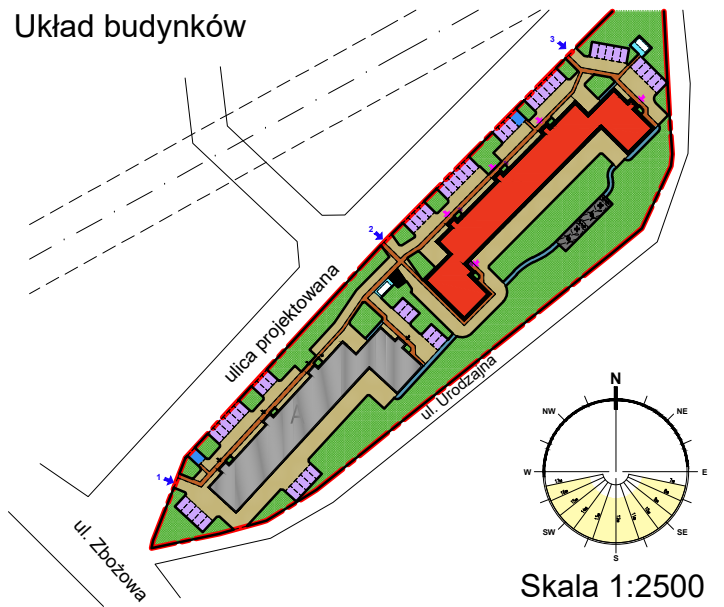

Lokalizacja mieszkania w budynku B PIĘTRO II

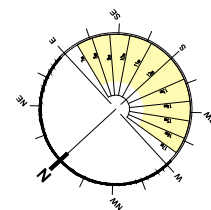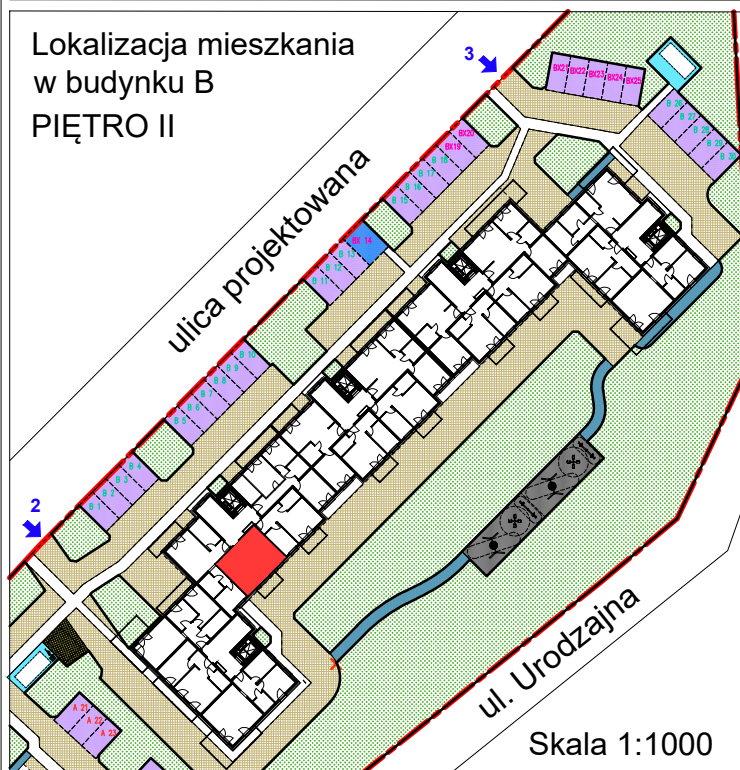

Skala 1:100

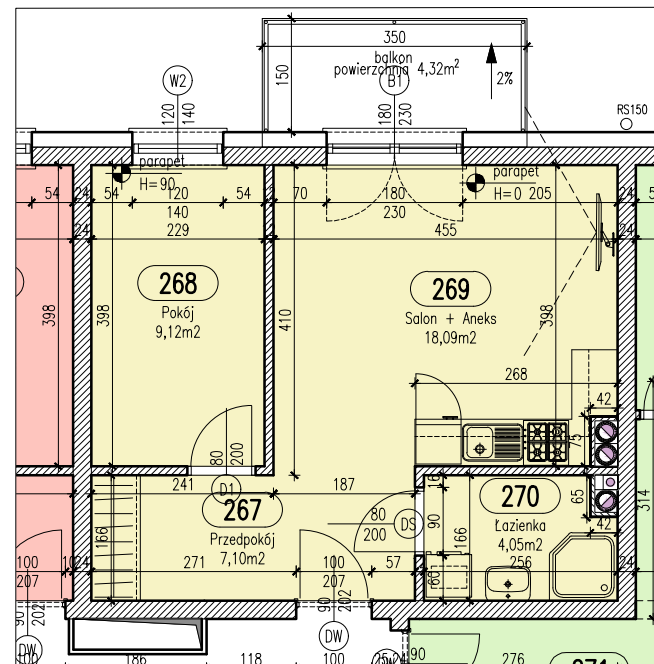

Mieszkanie 51

Zestawienie pomieszczeń		
Numer	Nazwa	Powierzchnia
267	Przedpokój	7,10m ²
268	Pokój	9,12m ²
269	Salon + Aneks	18,09m ²
270	Łazienka	4,05m ²
		38,36m ²

KARTA LOKALU B-51

BUDYNEK B, PIĘTRO 2

- Podane wymiary balkonu dotyczą gabarytów płyty balkonu, bez uwzględnienia barier i elementów obudowy.
- Powierzchnie lokali zostały policzone w świetle elementów konstrukcyjnych, bez uwzględnienia wykończenia ścian.