





LOKALIZACJA INWESTYCJI

UL. URODZAJNA, PŁOCK

Układ budynków

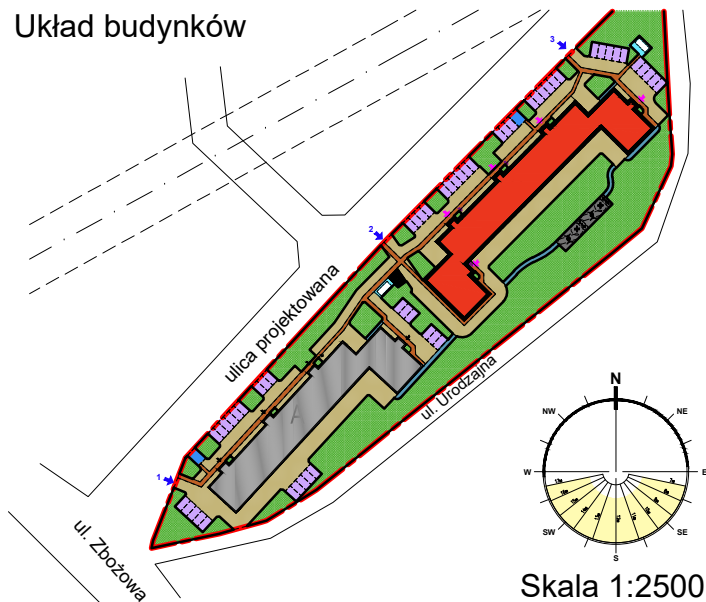

Lokalizacja mieszkania w budynku B PIĘTRO III

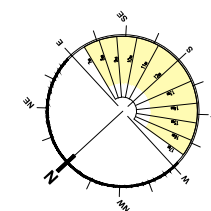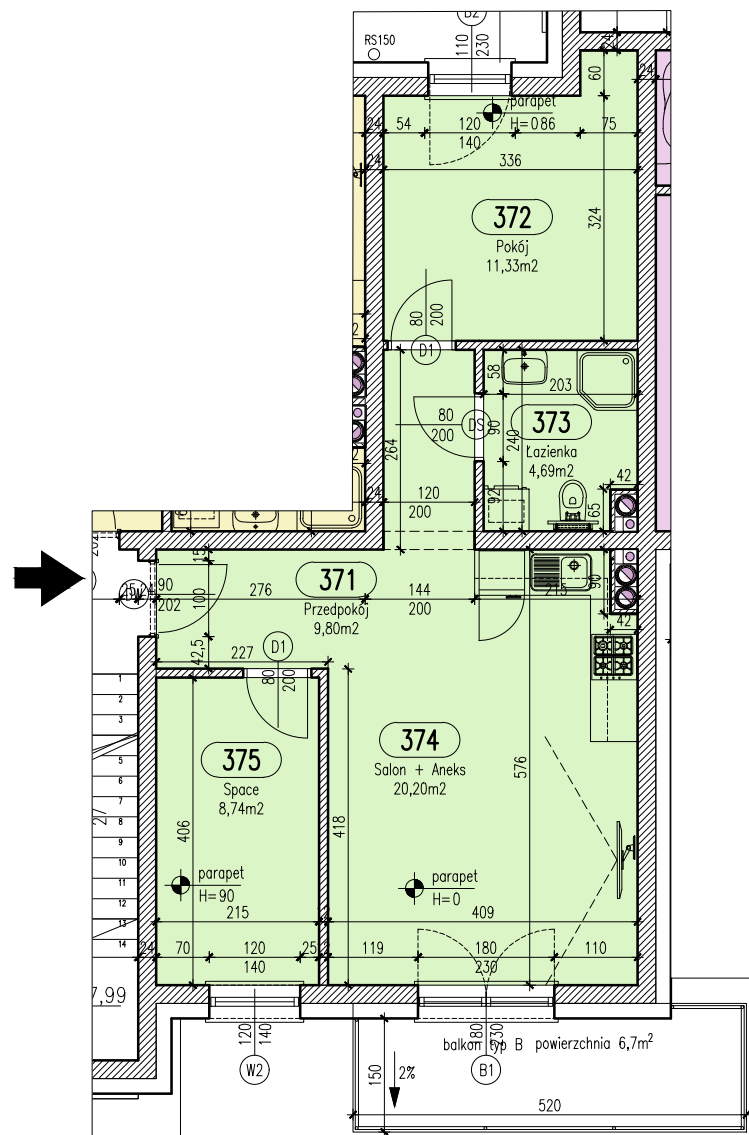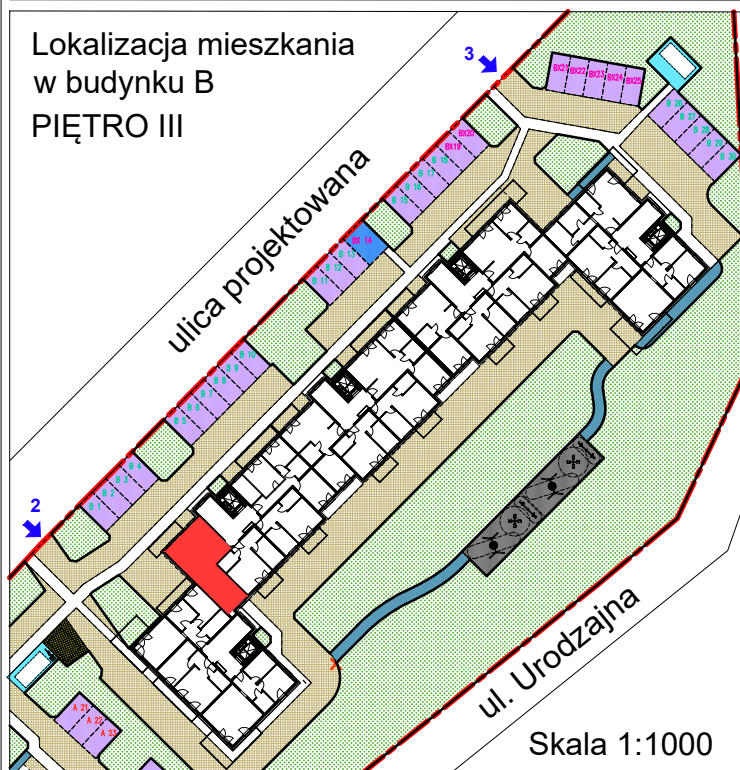

Skala 1:100



Mieszkanie 56

Zestawienie pomieszczeń

Numer	Nazwa	Powierzchnia
371	Przedpokój	9,80m ²
372	Pokój	11,33m ²
373	Łazienka	4,69m ²
374	Salon + Aneks	20,20m ²
375	Space	8,74m ²
		54,76m ²

KARTA LOKALU B-56

BUDYNEK B, PIĘTRO 3

- Podane wymiary balkonu dotyczą gabarytów płyty balkonu, bez uwzględnienia barierki i elementów obudowy.
- Powierzchnie lokali zostały policzone w świetle elementów konstrukcyjnych, bez uwzględnienia wykończenia ścian.