


LOKALIZACJA INWESTYCJI


UL. URODZAJNA, PŁOCK

Układ budynków

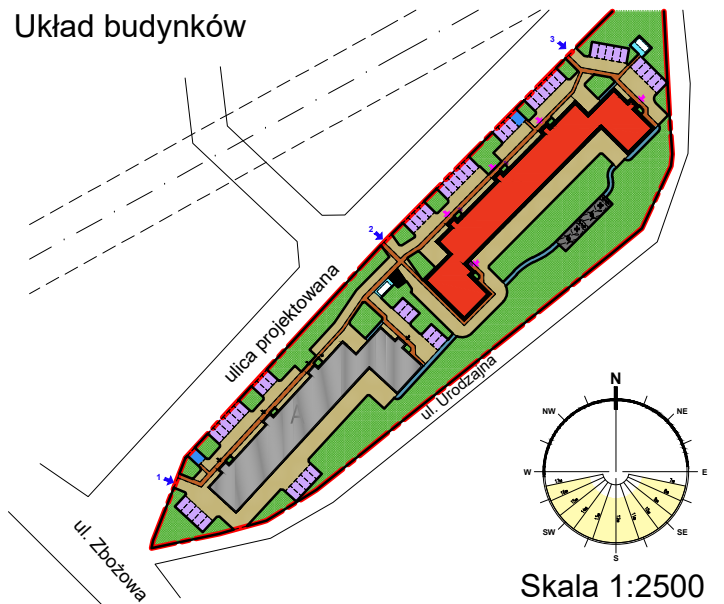


Skala 1:2500


Lokalizacja mieszkania w budynku B PIĘTRO IV

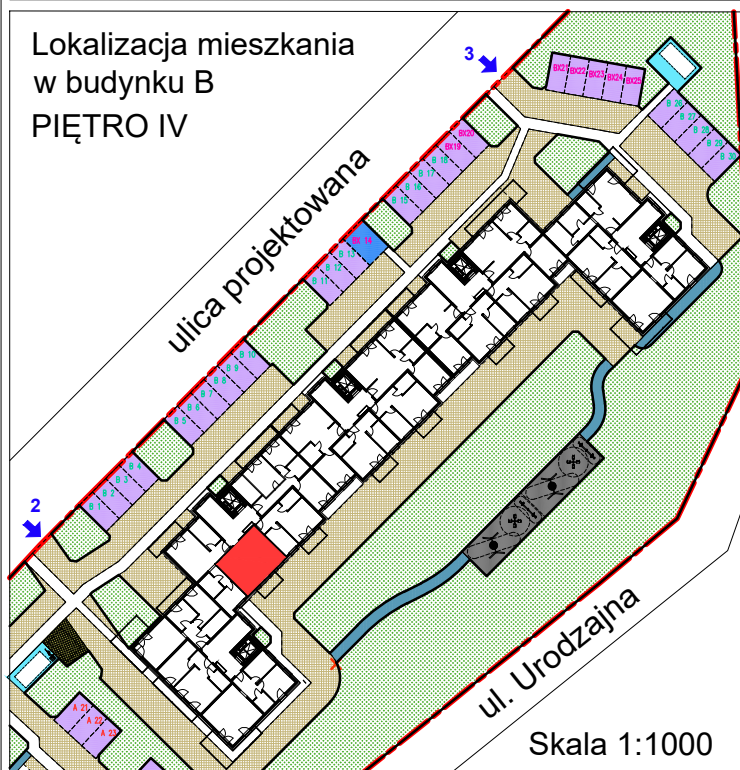

Skala 1:1000

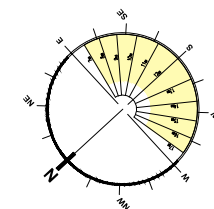

Skala 1:100

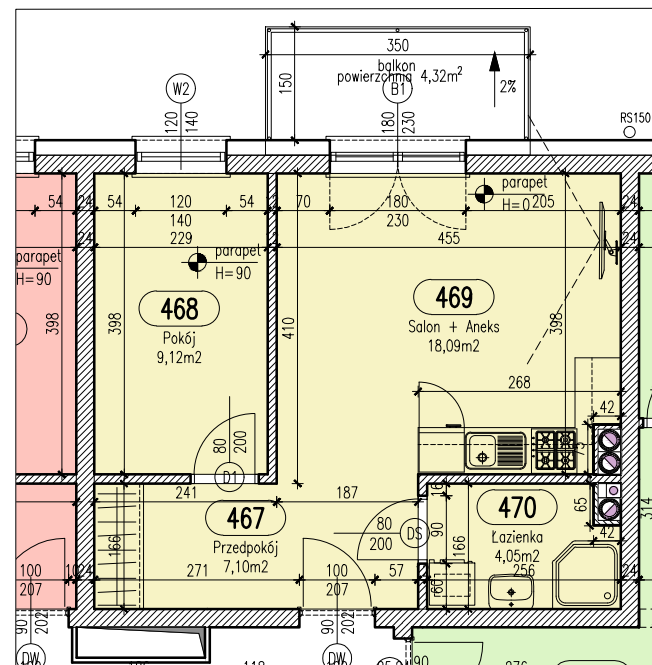

Mieszkanie 59

Zestawienie pomieszczeń

Numer	Nazwa	Powierzchnia
467	Przedpokój	7,10m ²
468	Pokój	9,12m ²
469	Salon + Aneks	18,09m ²
470	Łazienka	4,05m ²
		38,36m ²

KARTA LOKALU B-59

BUDYNEK B, PIĘTRO 4

- Podane wymiary balkonu dotyczą gabarytów płyty balkonu, bez uwzględnienia barier i elementów obudowy.
- Powierzchnie lokali zostały policzone w świetle elementów konstrukcyjnych, bez uwzględnienia wykończenia ścian.