


# LOKALIZACJA INWESTYCJI


UL. URODZAJNA, PŁOCK

## Układ budynków


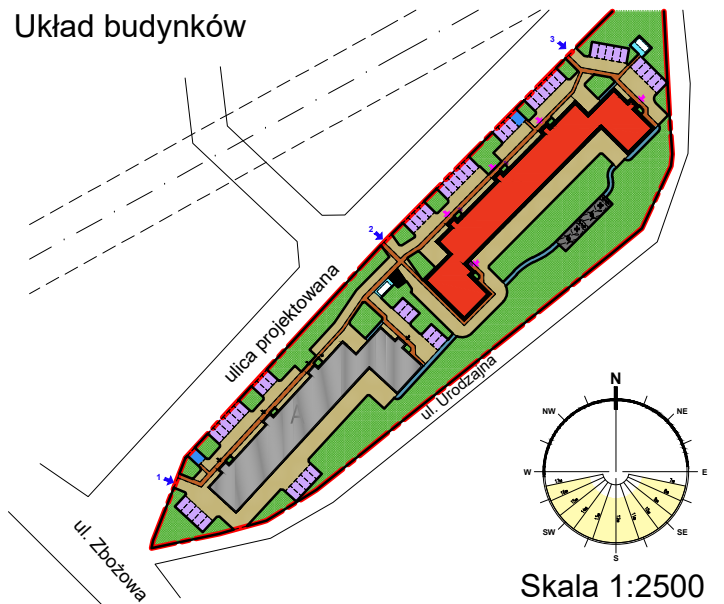


Skala 1:2500

## Lokalizacja mieszkania w budynku B PIĘTRO IV

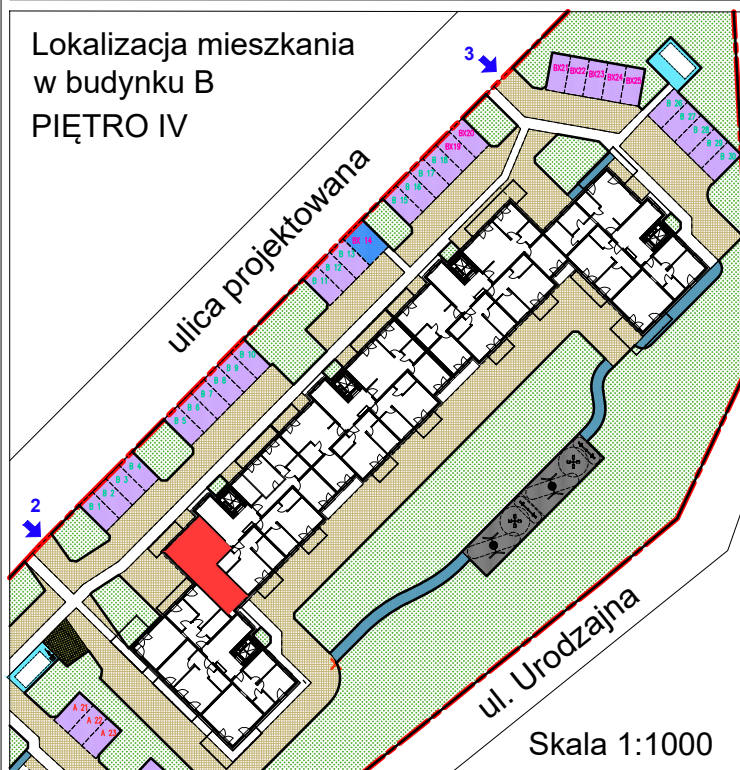

Skala 1:1000

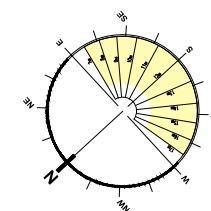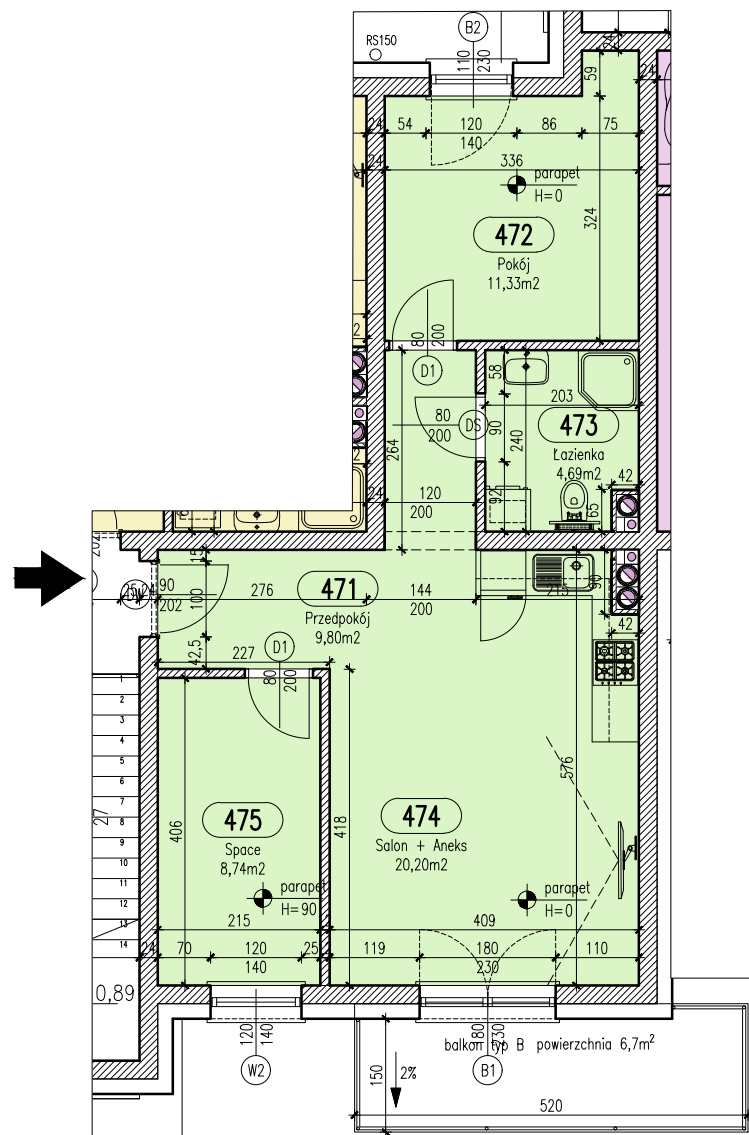

Skala 1:100



## Mieszkanie 60

| Zestawienie pomieszczeń |               |                     |
|-------------------------|---------------|---------------------|
| Numer                   | Nazwa         | Powierzchnia        |
| 471                     | Przedpokój    | 9,80m <sup>2</sup>  |
| 472                     | Pokój         | 11,33m <sup>2</sup> |
| 473                     | Łazienka      | 4,69m <sup>2</sup>  |
| 474                     | Salon + Aneks | 20,20m <sup>2</sup> |
| 475                     | Space         | 8,74m <sup>2</sup>  |
|                         |               | 54,76m <sup>2</sup> |

## KARTA LOKALU B-60

## BUDYNEK B, PIĘTRO 4

- Podane wymiary balkonu dotyczą gabarytów płyty balkonu, bez uwzględnienia barierki i elementów obudowy.
- Powierzchnie lokali zostały policzone w świetle elementów konstrukcyjnych, bez uwzględnienia wykończenia ścian.