




LOKALIZACJA INWESTYCJI

UL. URODZAJNA, PŁOCK


Układ budynków

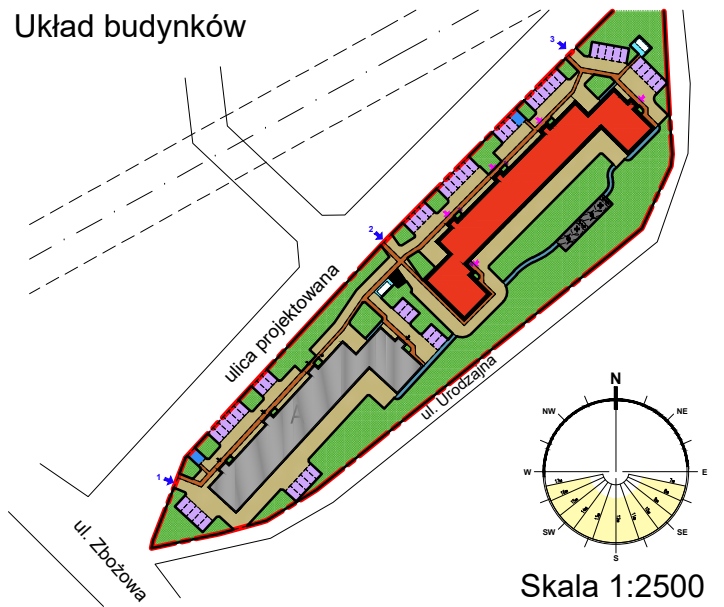

Lokalizacja mieszkania w budynku B PIĘTRO I

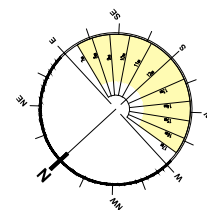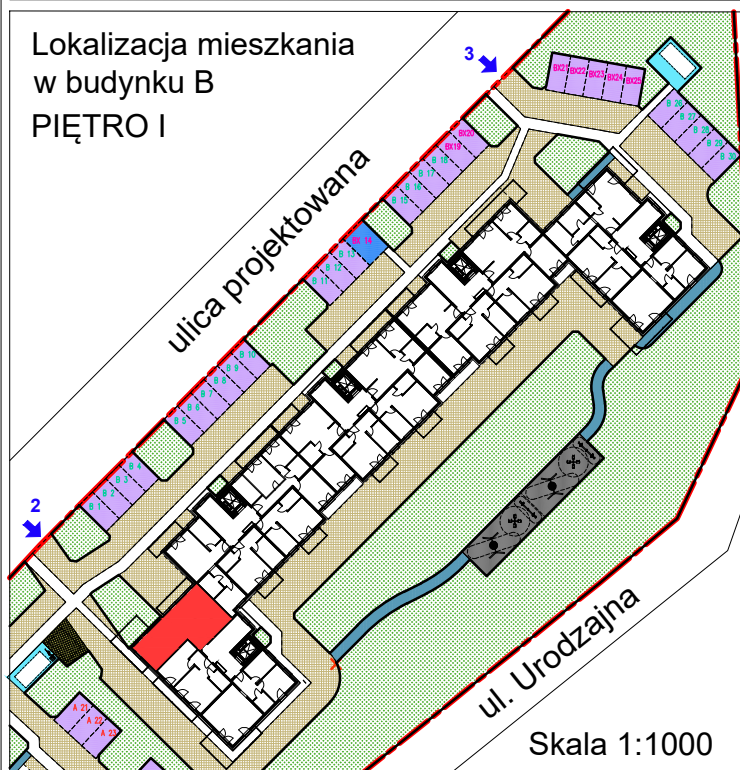

Skala 1:100

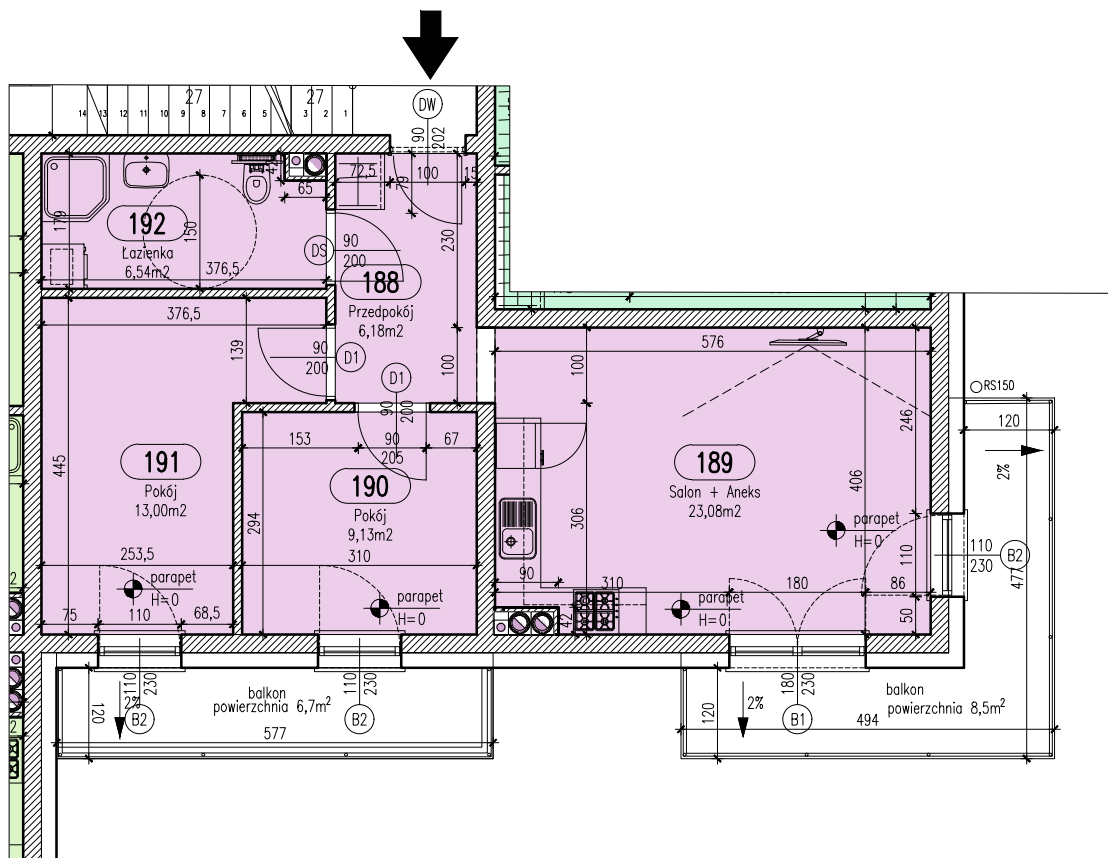

Mieszkanie 63

Zestawienie pomieszczeń		
Numer	Nazwa	Powierzchnia
188	Przedpokój	6,18m ²
189	Salon + Aneks	23,08m ²
190	Pokój	9,13m ²
191	Pokój	13,00m ²
192	Łazienka	6,54m ²
		57,93m ²

KARTA LOKALU B-63

BUDYNEK B, PIĘTRO 1

- Podane wymiary balkonu dotyczą gabarytów płyty balkonu, bez uwzględnienia barier i elementów obudowy.
- Powierzchnie lokali zostały policzone w świetle elementów konstrukcyjnych, bez uwzględnienia wykończenia ścian.