


LOKALIZACJA INWESTYCJI


UL. URODZAJNA, PŁOCK

Układ budynków

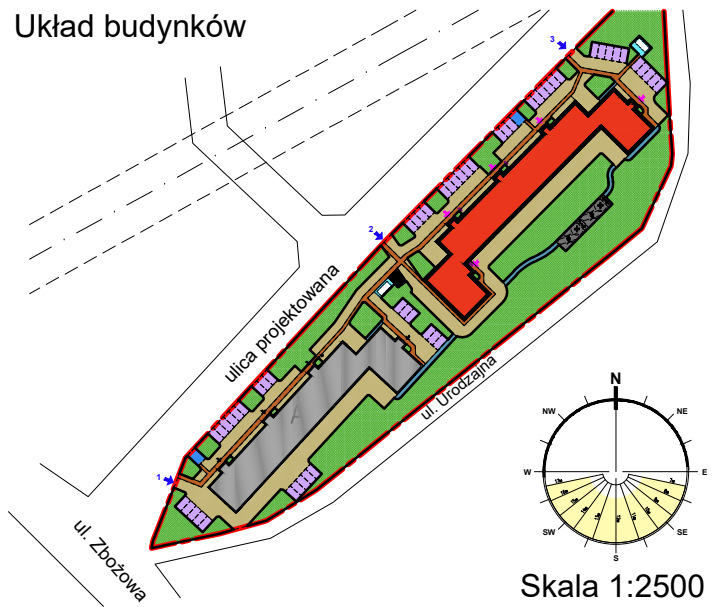


Skala 1:2500


Lokalizacja mieszkania
w budynku B
PIĘTRO II

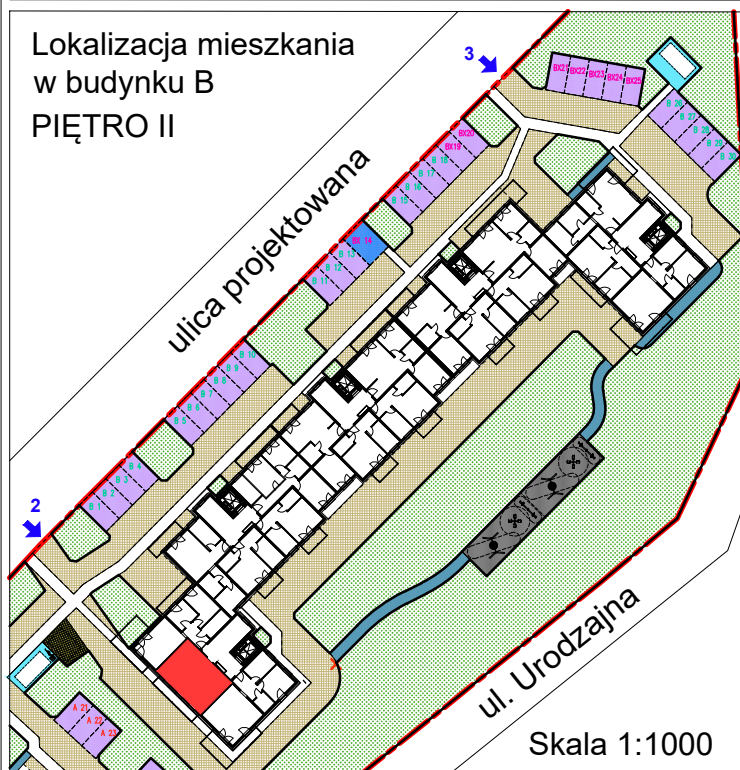

Skala 1:1000

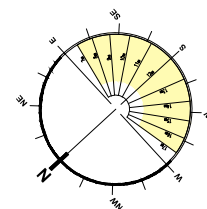

Skala 1:100

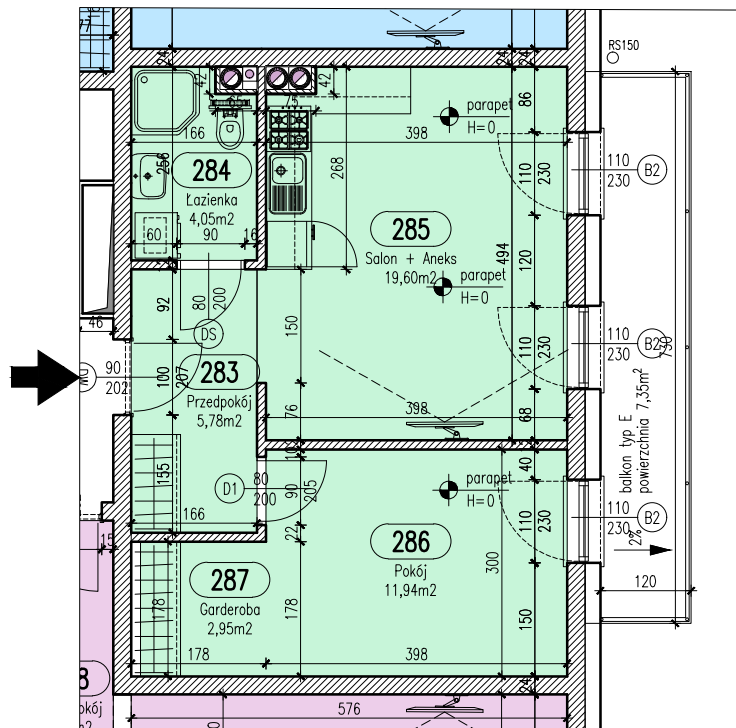

Mieszkanie 65

Zestawienie pomieszczeń

Numer	Nazwa	Powierzchnia
283	Przedpokój	5,78m²
284	Łazienka	4,05m²
285	Salon + Aneks	19,60m²
286	Pokój	11,94m²
287	Garderoba	2,95m²
		44,32m²

KARTA LOKALU B-65

BUDYNEK B, PIĘTRO 2

- Podane wymiary balkonu dotyczą gabarytów płyty balkonu, bez uwzględnienia barier i elementów obudowy.
- Powierzchnie lokali zostały policzone w świetle elementów konstrukcyjnych, bez uwzględnienia wykończenia ścian.