


LOKALIZACJA INWESTYCJI


UL. URODZAJNA, PŁOCK

Układ budynków

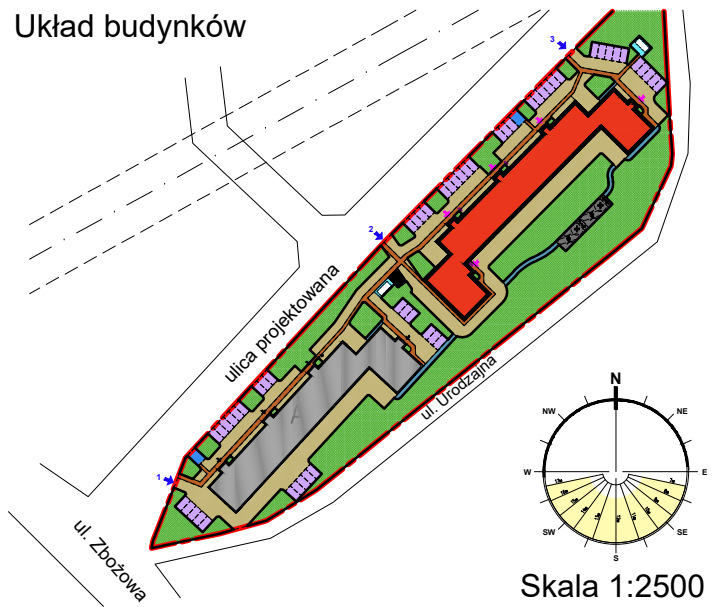


Skala 1:2500


Lokalizacja mieszkania w budynku B PIĘTRO II

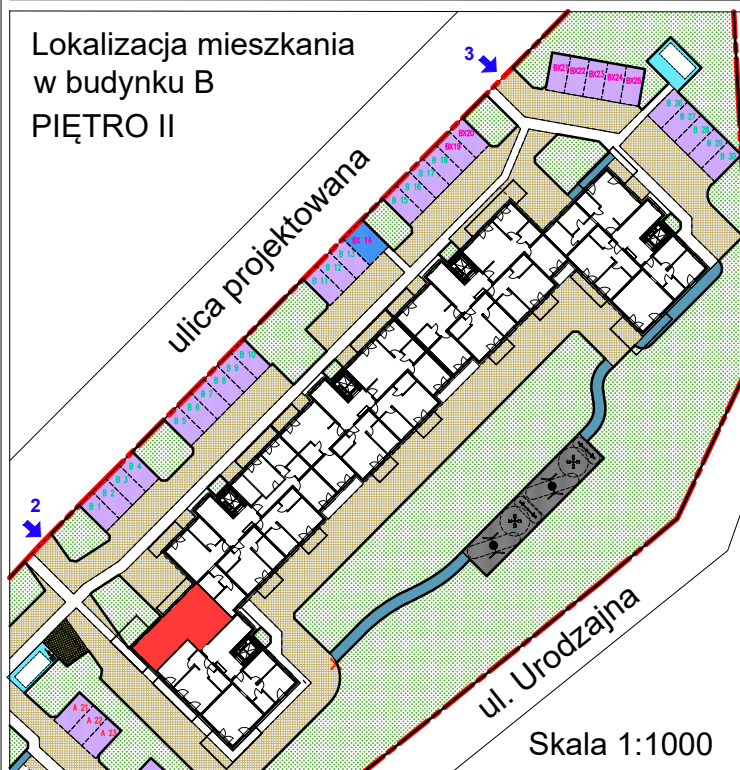

Skala 1:1000

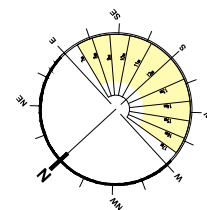

Skala 1:100

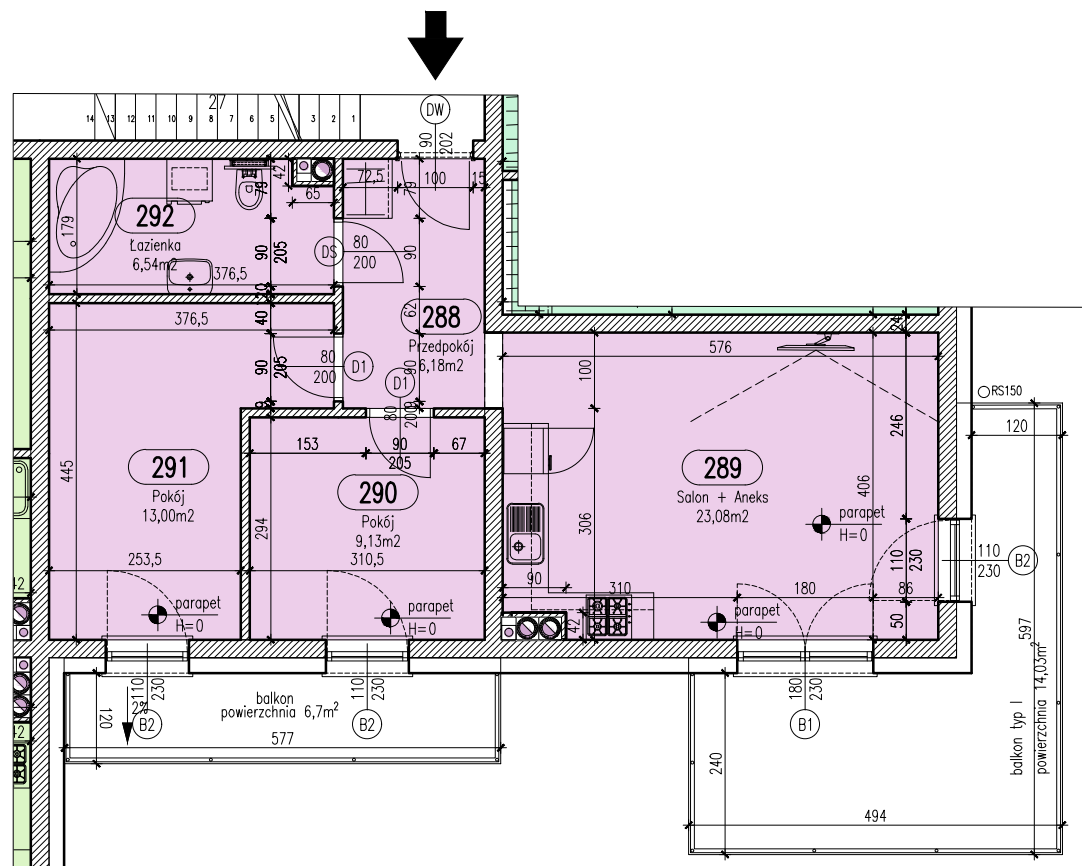

Mieszkanie 66

Zestawienie pomieszczeń

Numer	Nazwa	Powierzchnia
288	Przedpokój	6,18m²
289	Salon + Aneks	23,08m²
290	Pokój	9,13m²
291	Pokój	13,00m²
292	Łazienka	6,54m²
		57,93m²

KARTA LOKALU B-66

BUDYNEK B, PIĘTRO 2

- Podane wymiary balkonu dotyczą gabarytów płyty balkonu, bez uwzględnienia barier i elementów obudowy.
- Powierzchnie lokali zostały policzone w świetle elementów konstrukcyjnych, bez uwzględnienia wykończenia ścian.