


LOKALIZACJA INWESTYCJI


UL. URODZAJNA, PŁOCK

Układ budynków

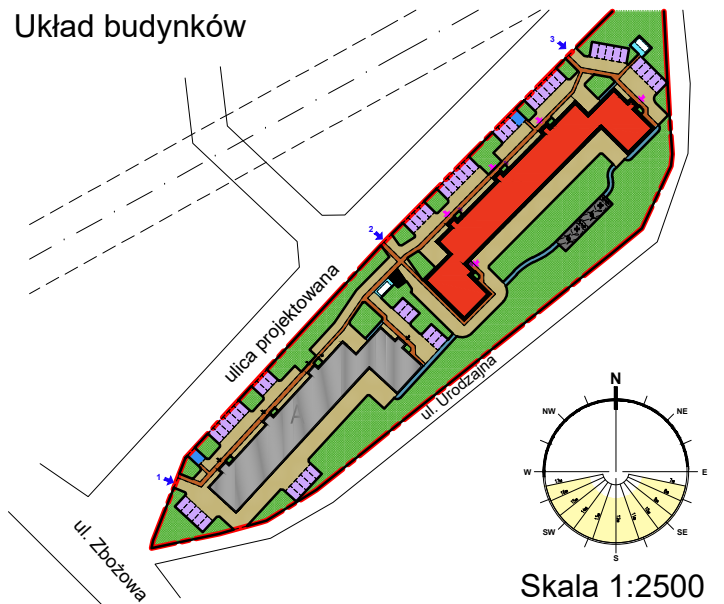


Skala 1:2500


Lokalizacja mieszkania w budynku B PIĘTRO III

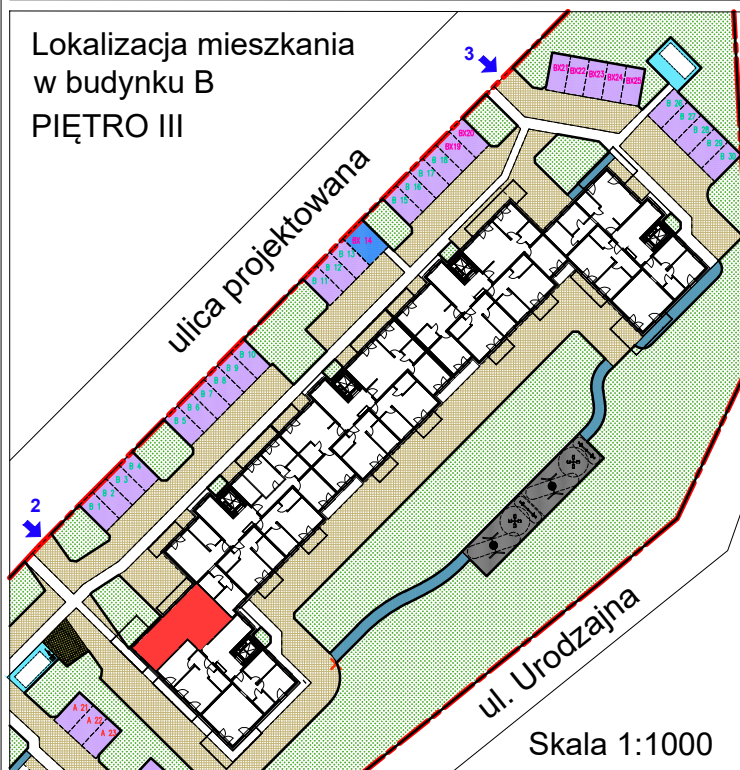

Skala 1:1000

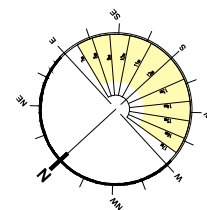

Skala 1:100

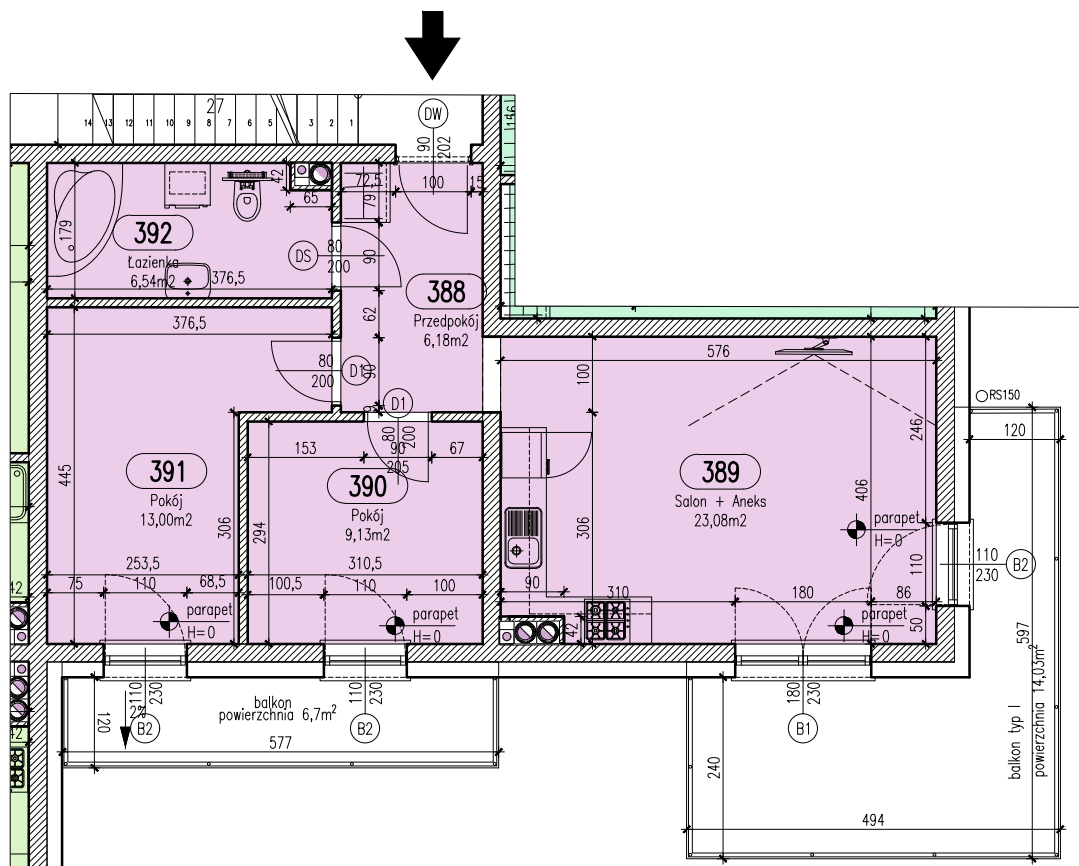

Mieszkanie 69

Zestawienie pomieszczeń

Numer	Nazwa	Powierzchnia
388	Przedpokój	6,18m ²
389	Salon + Aneks	23,08m ²
390	Pokój	9,13m ²
391	Pokój	13,00m ²
392	Łazienka	6,54m ²
		57,93m ²

KARTA LOKALU B-69

BUDYNEK B, PIĘTRO 3

- Podane wymiary balkonu dotyczą gabarytów płyty balkonu, bez uwzględnienia barier i elementów obudowy.
- Powierzchnie lokali zostały policzone w świetle elementów konstrukcyjnych, bez uwzględnienia wykończenia ścian.