


LOKALIZACJA INWESTYCJI


UL. URODZAJNA, PŁOCK

Układ budynków


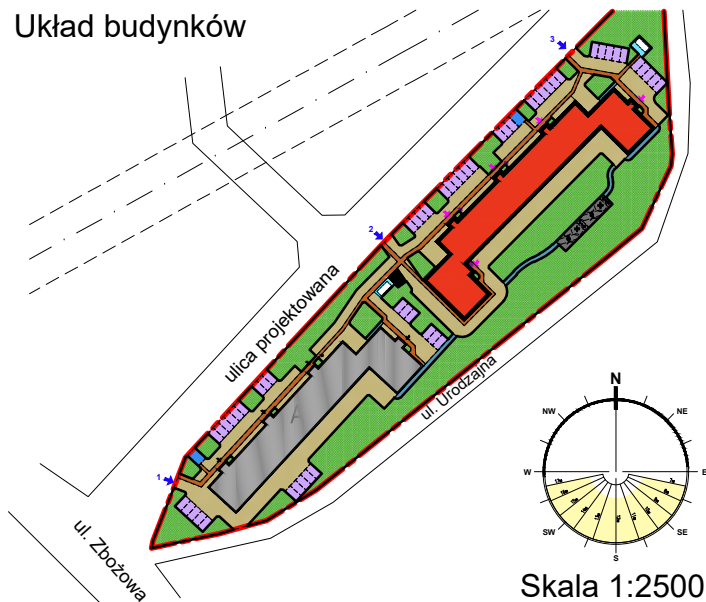


Skala 1:2500

Lokalizacja mieszkania w budynku B PIĘTRO III

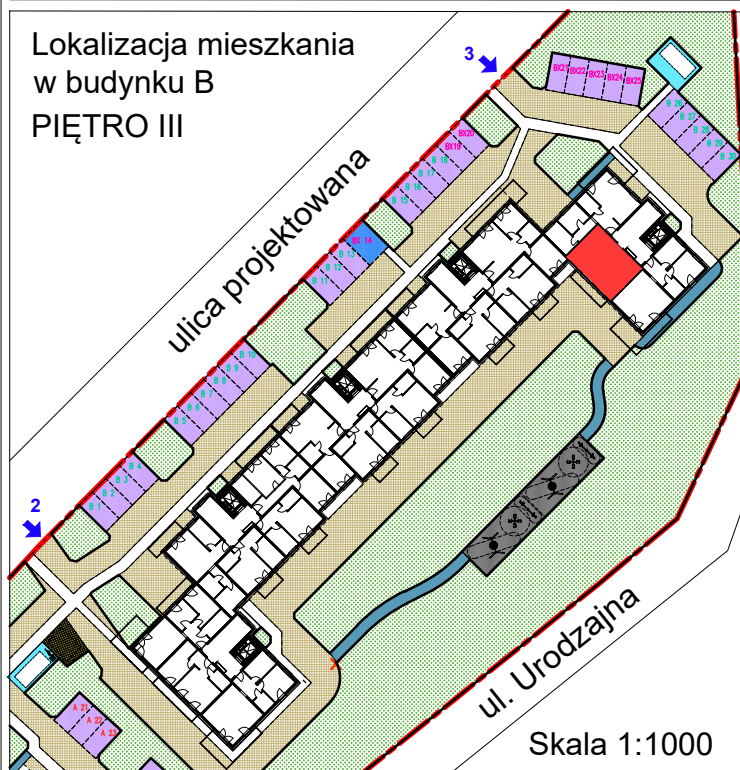

Skala 1:1000

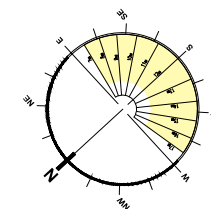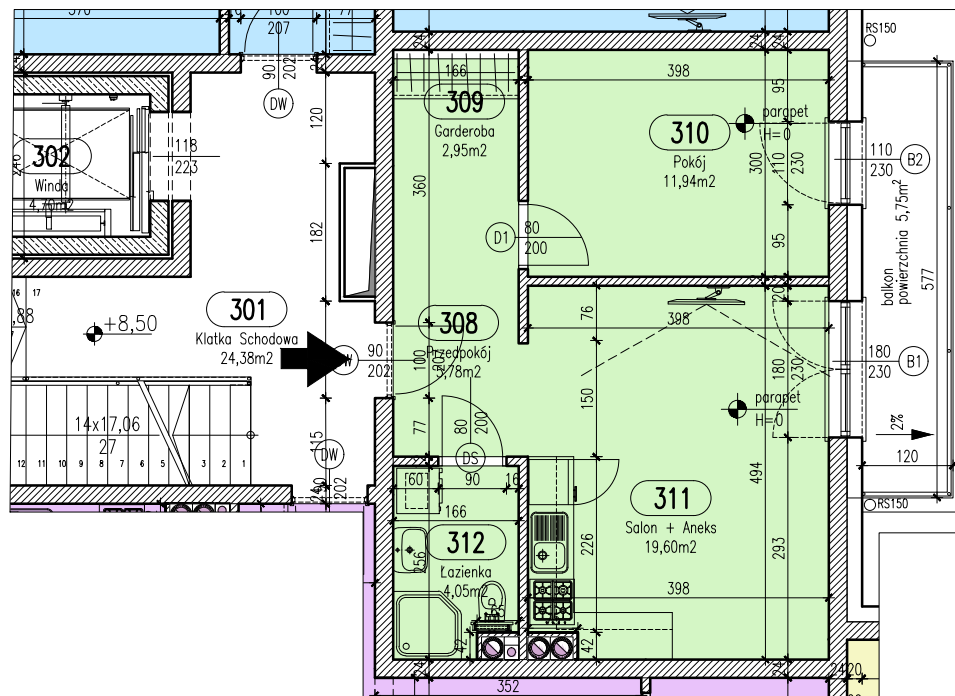

Skala 1:100



Mieszkanie 8

Zestawienie pomieszczeń		
Numer	Nazwa	Powierzchnia
308	Przedpokój	5,78m ²
309	Garderoba	2,95m ²
310	Pokój	11,94m ²
311	Salon + Aneks	19,60m ²
312	Łazienka	4,05m ²
		44,32m ²

KARTA LOKALU B-8

BUDYNEK B, PIĘTRO 3

- Podane wymiary balkonu dotyczą gabarytów płyty balkonu, bez uwzględnienia barierki i elementów obudowy.
- Powierzchnie lokali zostały policzone w świetle elementów konstrukcyjnych, bez uwzględnienia wykończenia ścian.