

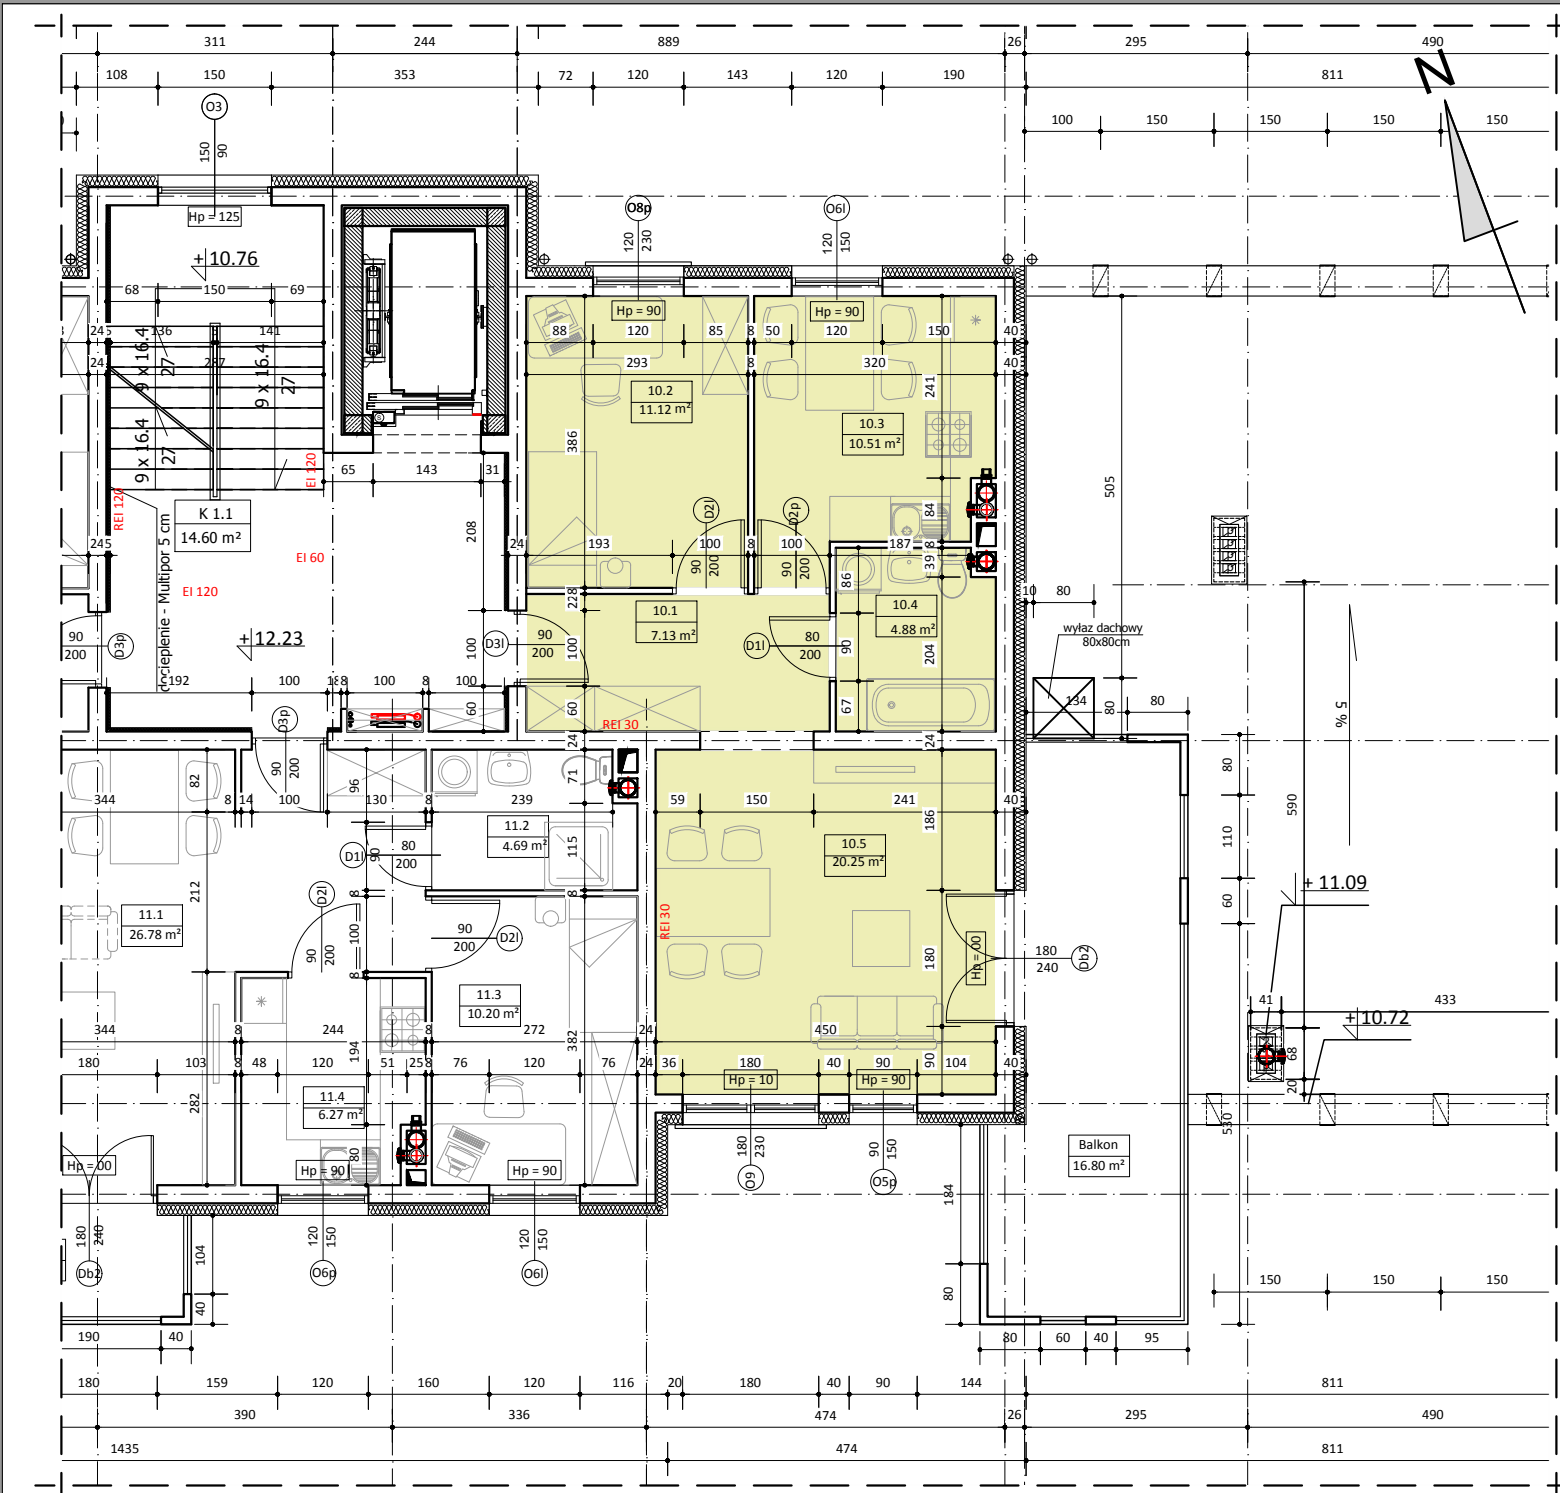


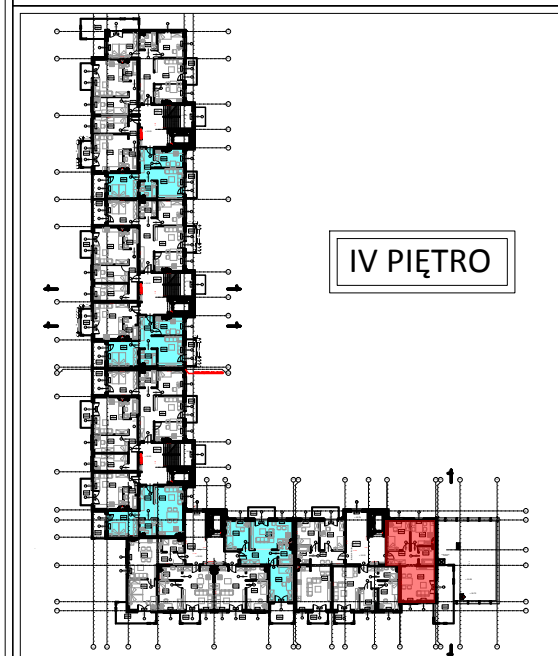

BUDYNEK B LOKAL NR 10

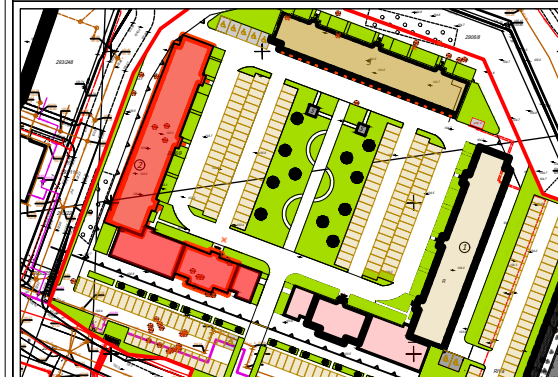

WYKAZ POMIESZCZEŃ

L.p	NAZWA POMIESZCZENIA	m ²
10.1	KOMUNIKACJA	7.13
10.2	POKÓJ	11.12
10.3	KUCHNIA	10.51
10.4	ŁAZIENKA	4.88
10.5	POKÓJ DZIENNY	20.25
RAZEM:		53.89

UWAGA:
WYMIARY POMIESZCZEŃ ZOSTAŁY PODANE W ŚWIEŁIE ŚCIAN WYPRAWIONYCH TYNKIEM
WIZYTÓWKA LOKALU ZOSTAŁA WYKONANA NA PODSTAWIE PROJEKTU KONCEPCYJNEGO I
NIE JEST PODSTAWĄ DO ZAWARCIA UMOWY KUPNA/SPRZEDAŻY LOKALU