

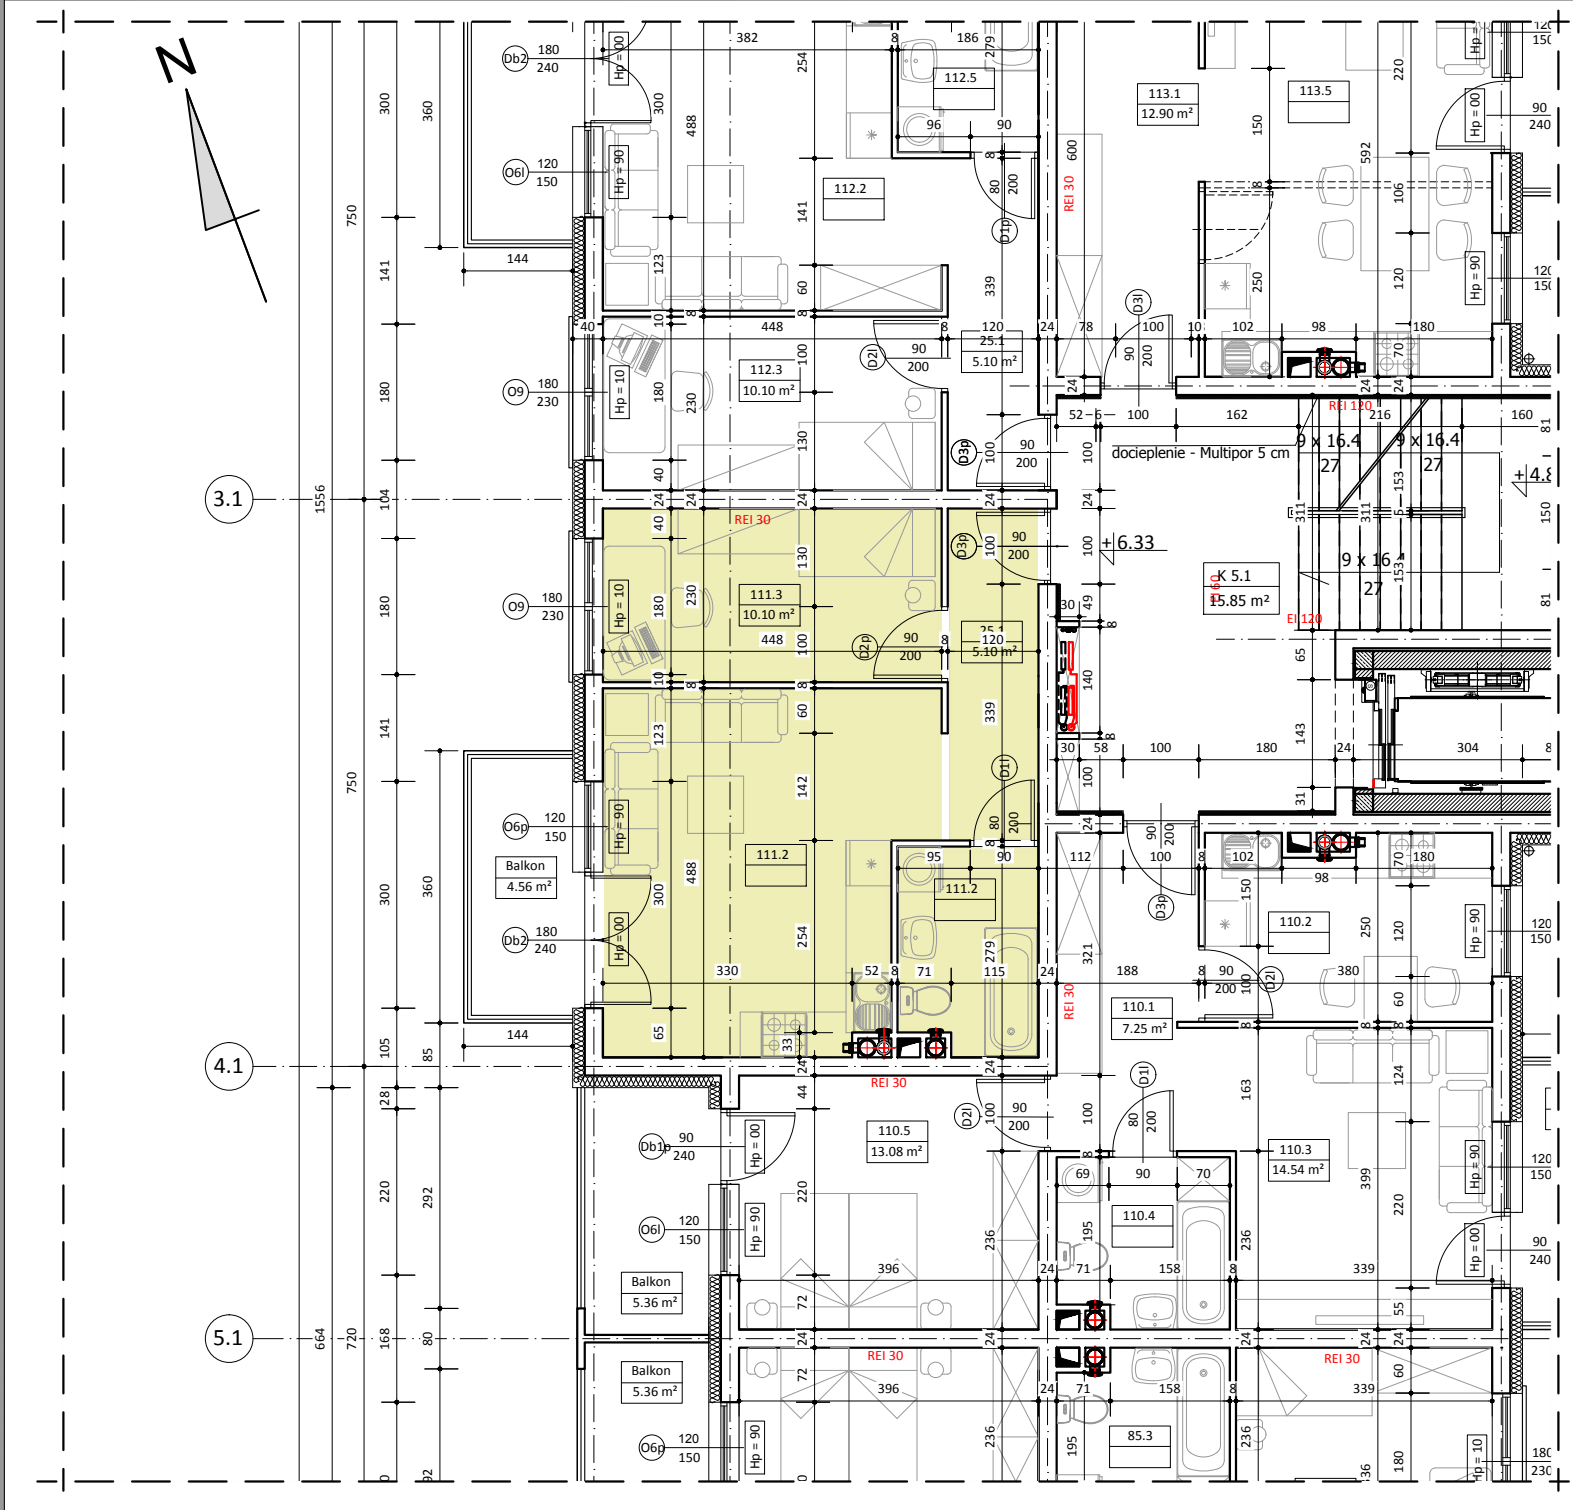


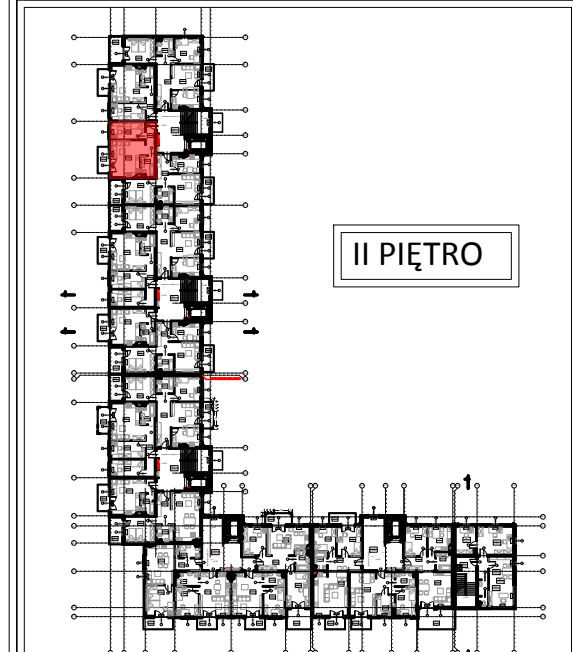

BUDYNEK B LOKAL NR 111

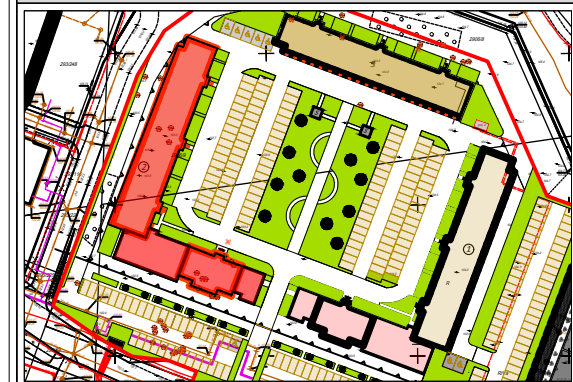

WYKAZ POMIESZCZEŃ		
L.p.	NAZWA POMIESZCZENIA	m ²
111.1	PRZEDPOKÓJ	5.10
111.2	POKÓJ DZIENNY + ANEKS	19.52
111.3	POKÓJ SYPIALNY	10.10
111.4	ŁAZIENKA	4.82
RAZEM:		39.54

UWAGA:
WYMIARY POMIESZCZEŃ ZOSTAŁY PODANE W ŚWIEŁIE ŚCIAN WYPRAWIONYCH TYNKIEM
WIZYTÓWKA LOKALU ZOSTAŁA WYKONANA NA PODSTAWIE PROJEKTU KONCEPCYJNEGO I
NIE JEST PODSTAWĄ DO ZAWARCIA UMOWY KUPNA/SPRZEDAŻY LOKALU