

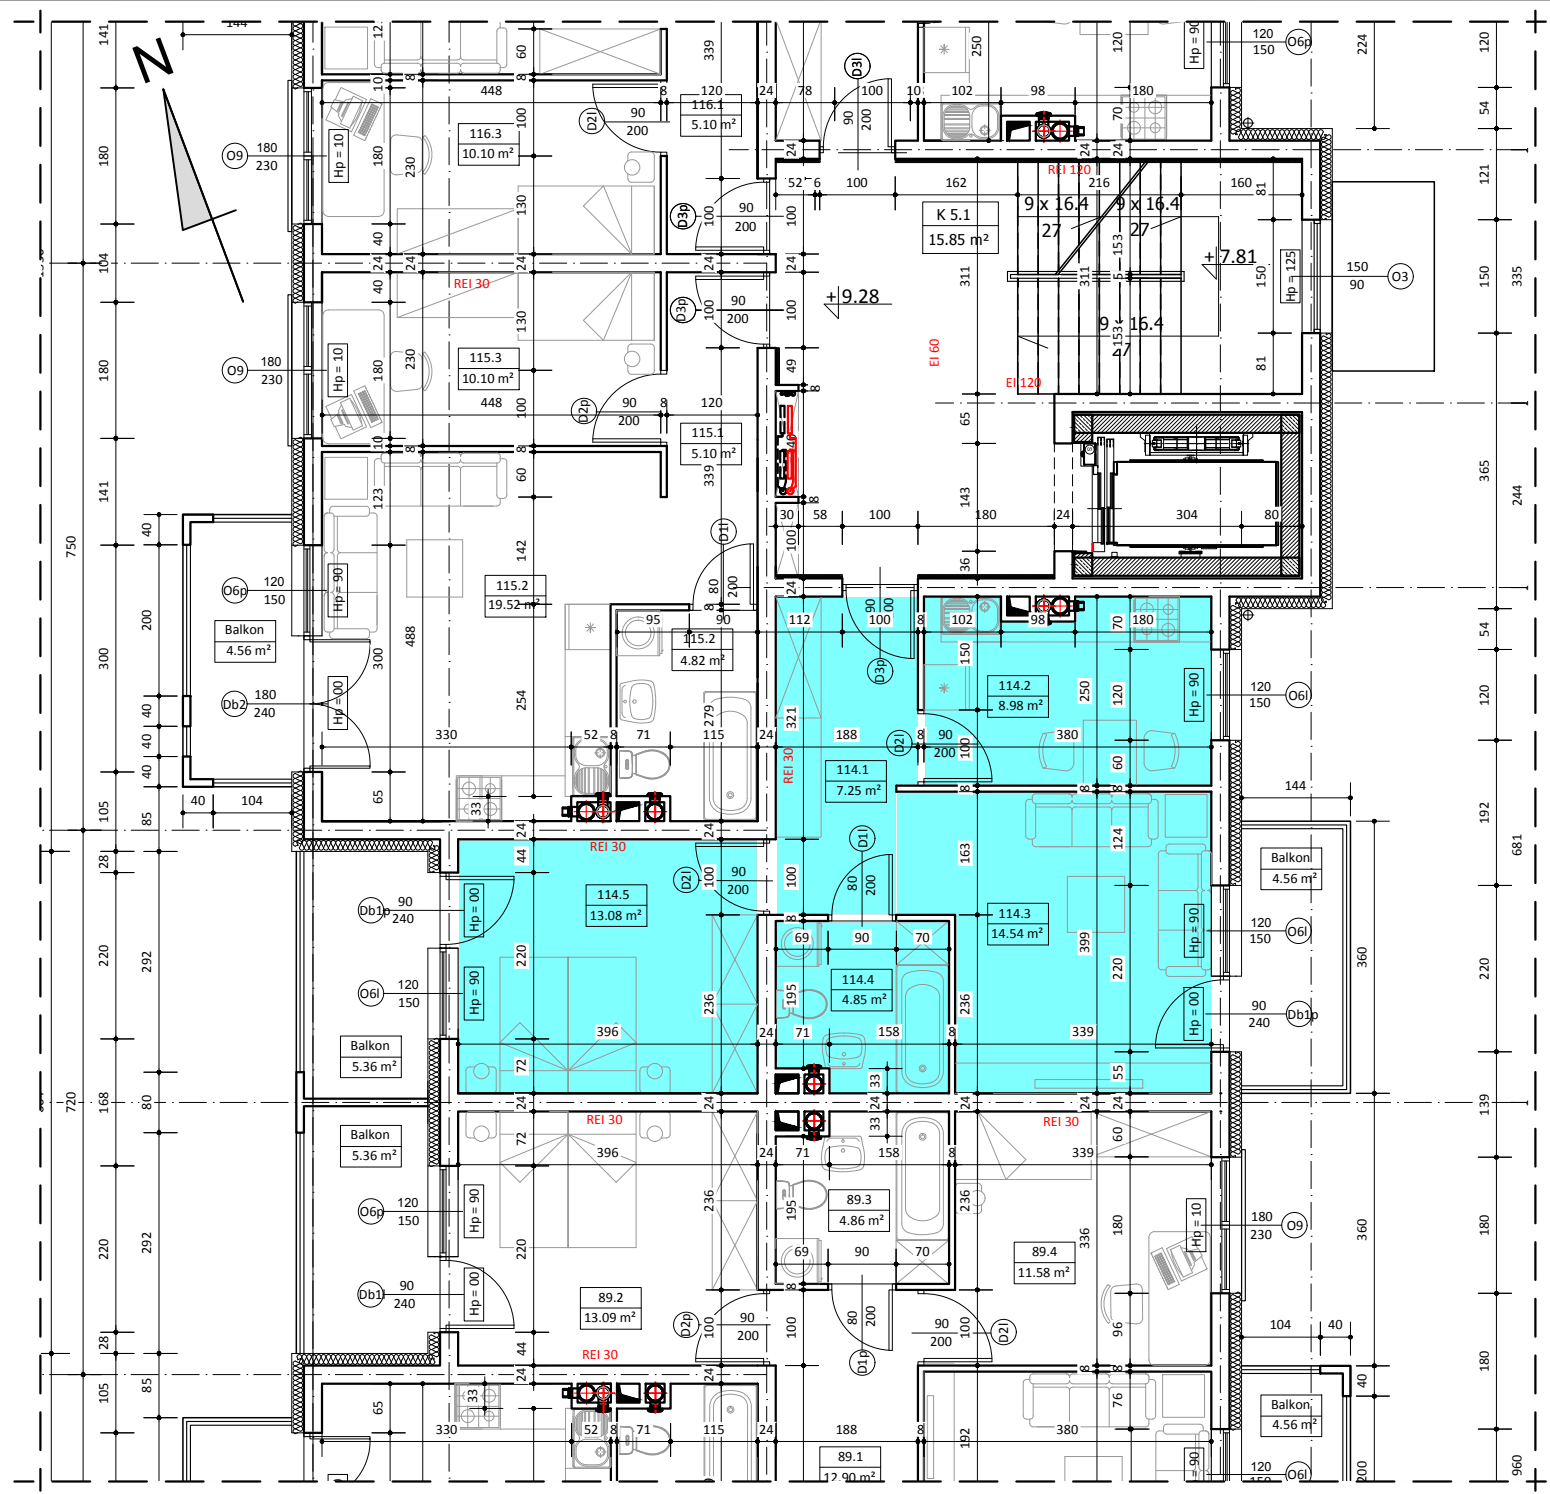


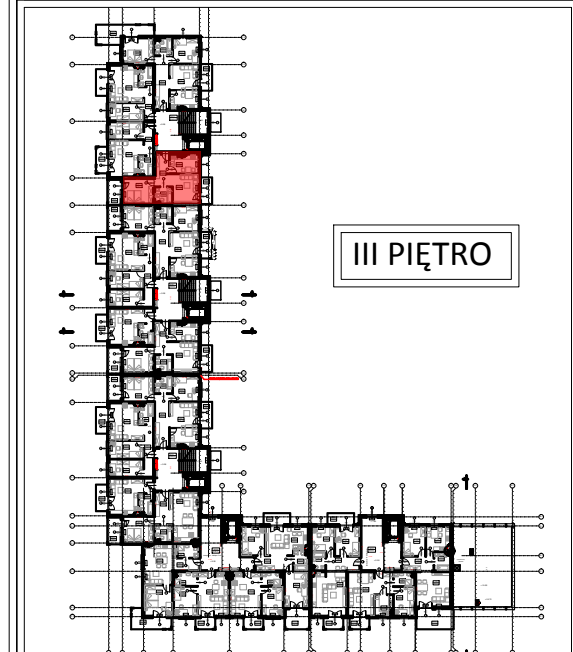

BUDYNEK B LOKAL NR 114

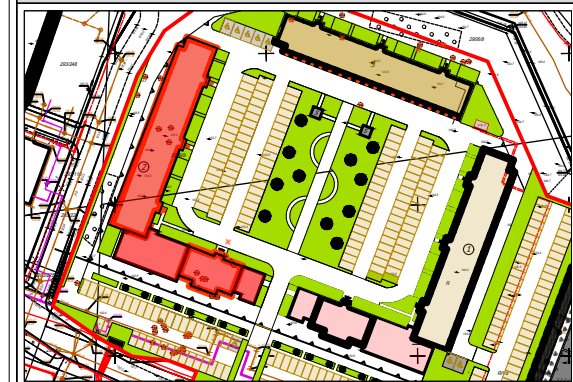

III PIĘTRO

WYKAZ POMIESZCZEŃ

L.p.	NAZWA POMIESZCZENIA	m ²
114.1	PRZEDPOKÓJ	7.25
114.2	KUCHNIA	8.98
114.3	POKÓJ DZIENNY	14.54
114.4	ŁAZIENKA	4.85
114.5	POKÓJ SYPIALNY	13.08
RAZEM:		48.70

UWAGA:
WYMIARY POMIESZCZEŃ ZOSTAŁY PODANE W ŚWIEŁE ŚCIAN WYPRAWIONYCH TYNKIEM
WIZYTÓWKĄ LOKALU ZOSTAŁA WYKONANA NA PODSTAWIE PROJEKTU KONCEPCYJNEGO I
NIE JEST PODSTAWĄ DO ZAWARCIA UMOWY KUPNA/SPRZEDAŻY LOKALU