
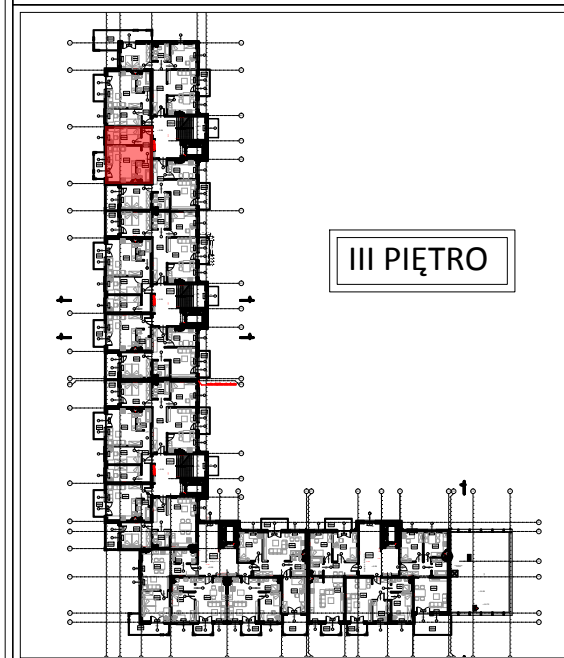
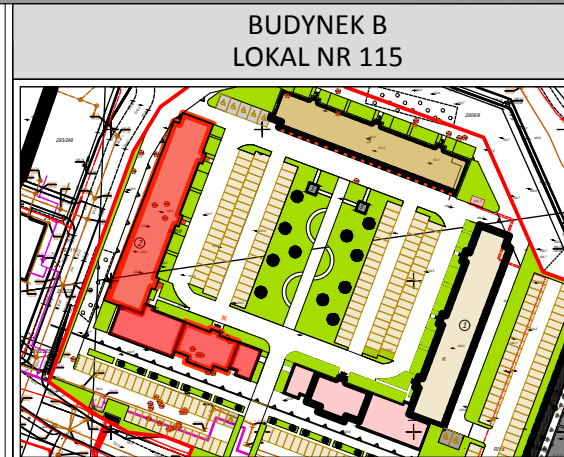


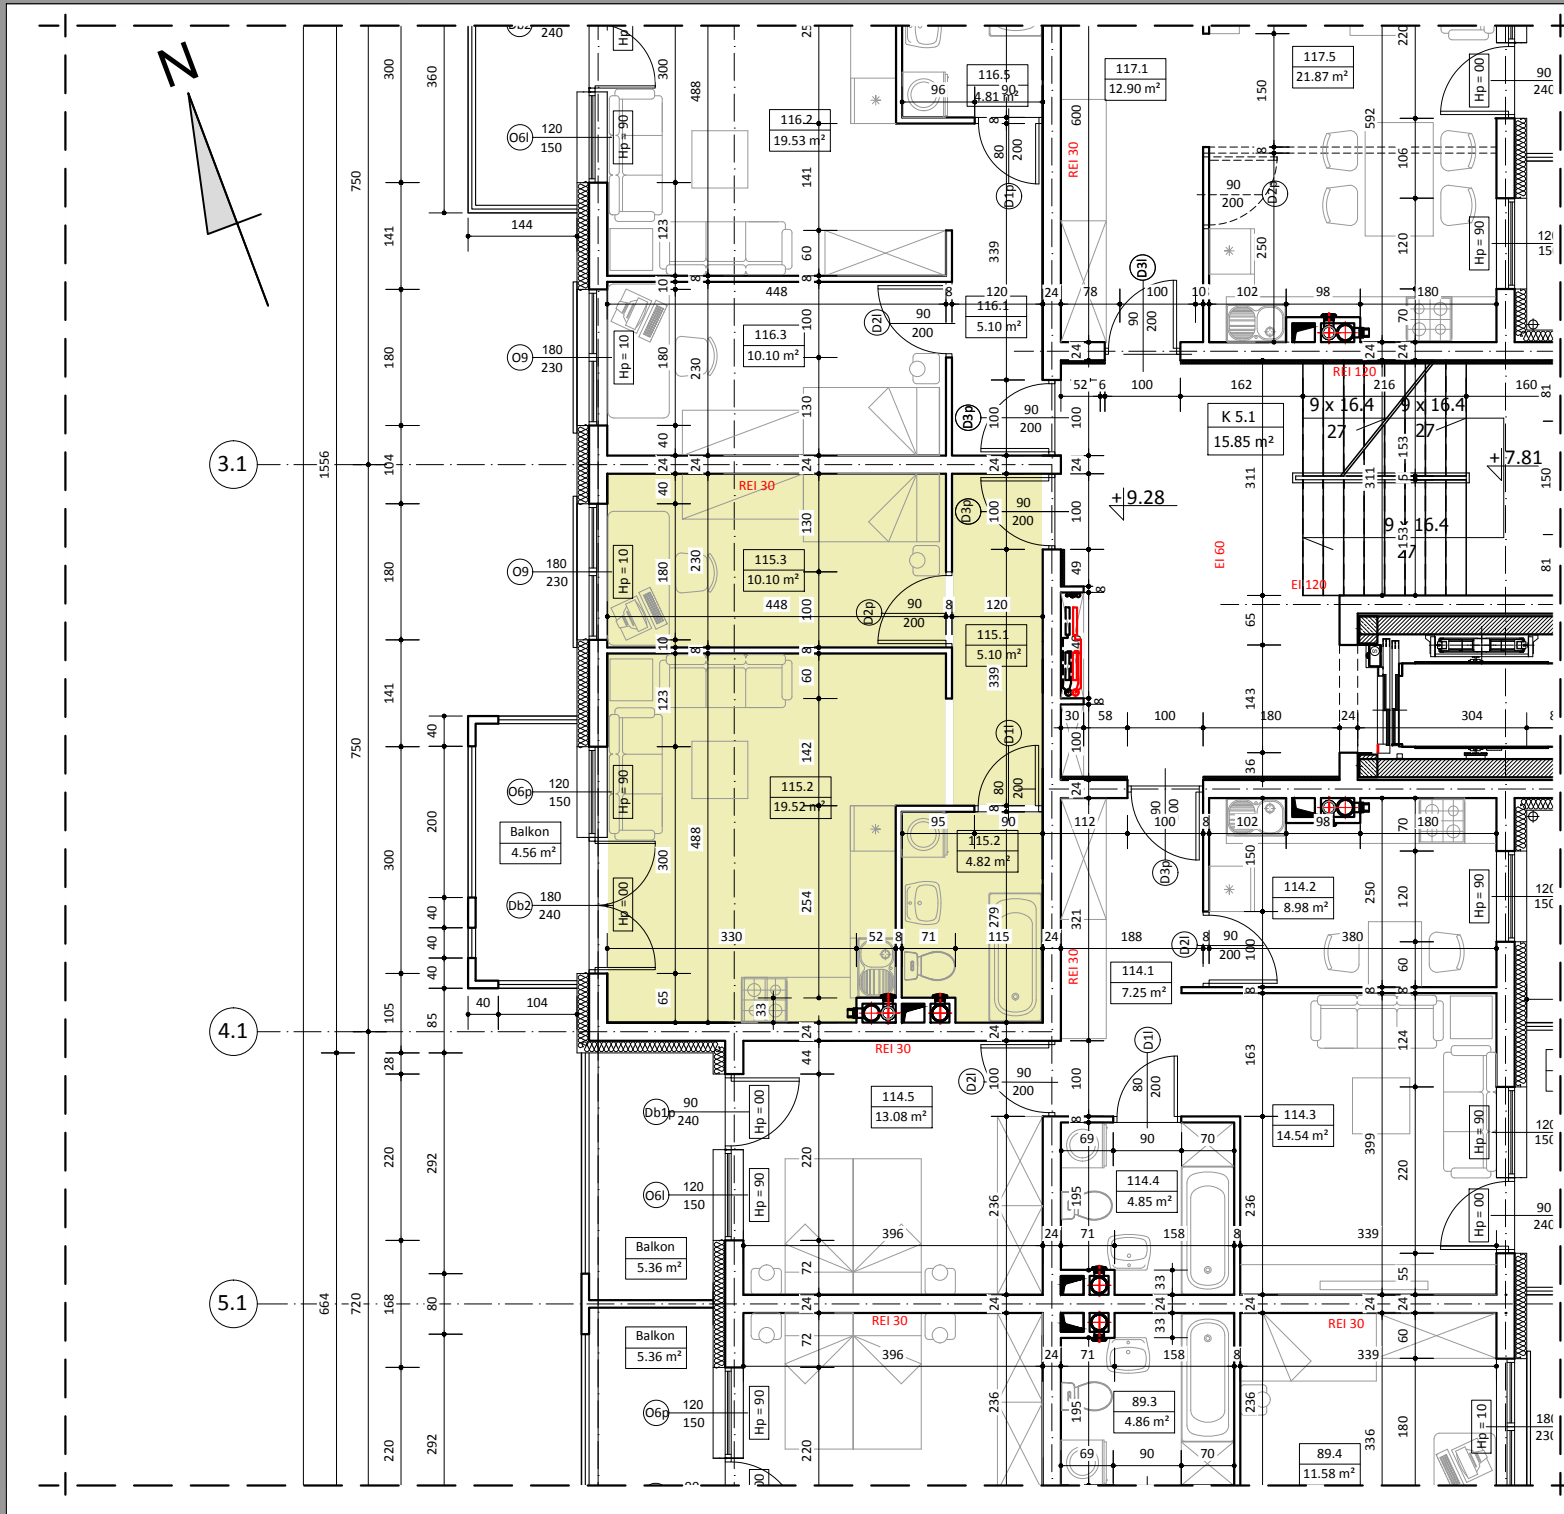

WYKAZ POMIESZCZEŃ		
L.p.	NAZWA POMIESZCZENIA	m ²
115.1	PRZEDPOKÓJ	5.10
115.2	POKÓJ DZIENNY + ANEKS	19.52
115.3	POKÓJ SYPIALNY	10.10
115.4	ŁAZIENKA	4.82
RAZEM:		39.54
UWAGA: WYMIARY POMIESZCZEŃ ZOSTAŁY PODANE W ŚWIEŁIE ŚCIAN WYPRAWIONYCH TYNKIEM WIZYTÓWKĄ LOKALU ZOSTAŁA WYKONANA NA PODSTAWIE PROJEKTU KONCEPCYJNEGO I NIE JEST PODSTAWĄ DO ZAWARCIA UMOWY KUPNA/SPRZEDAŻY LOKALU		