

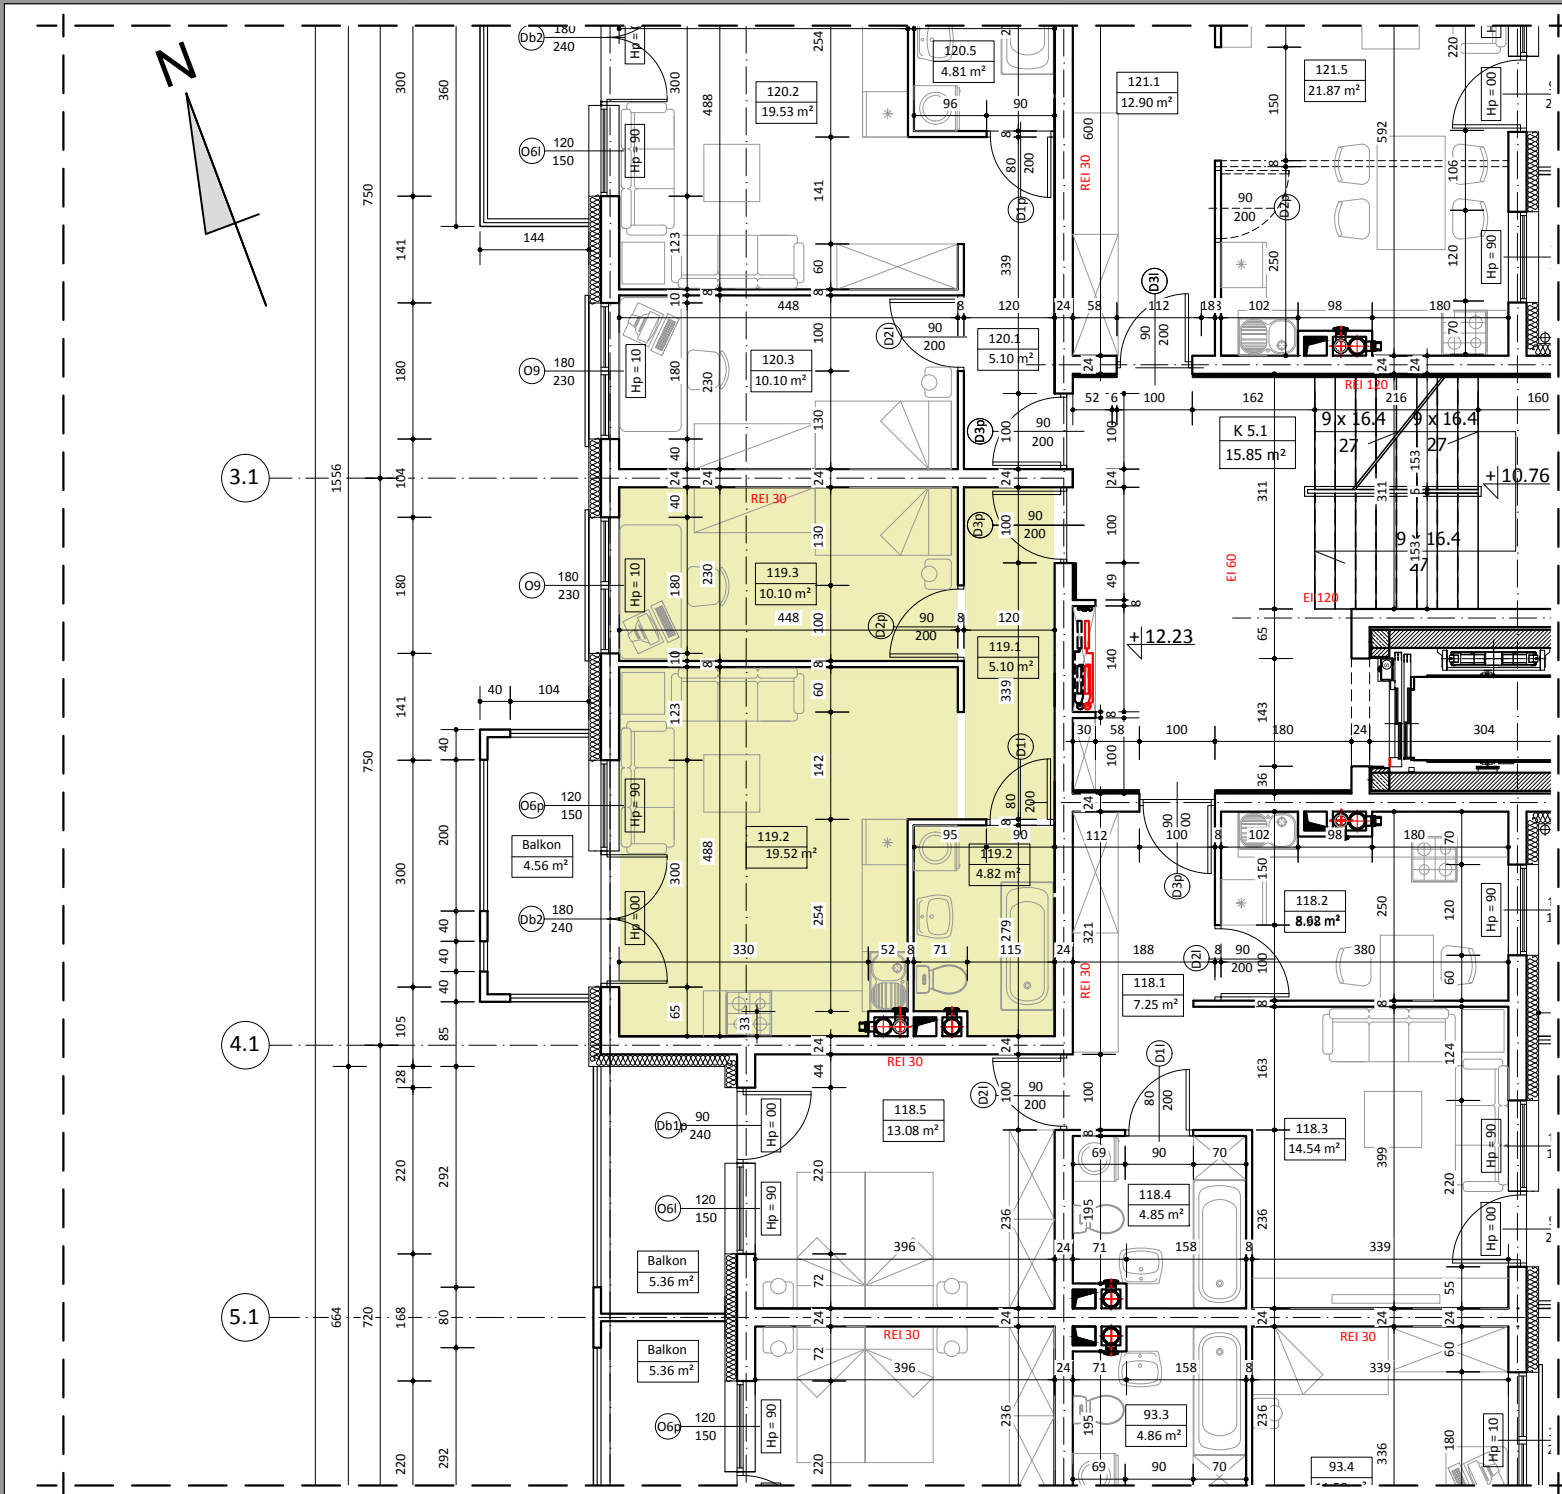


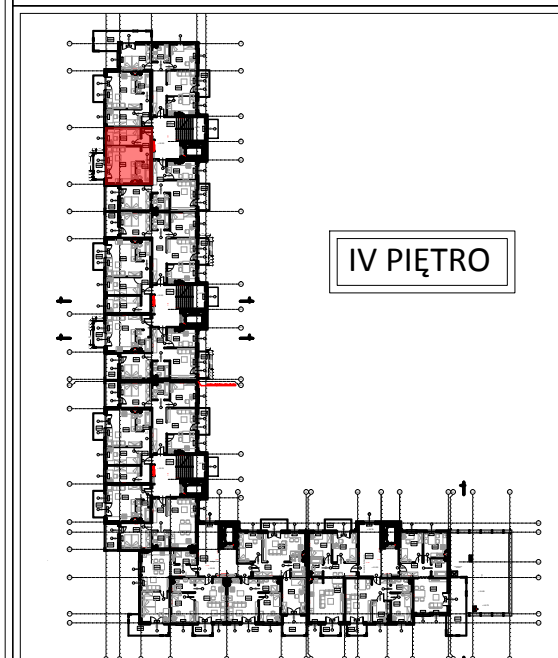

BUDYNEK B LOKAL NR 119

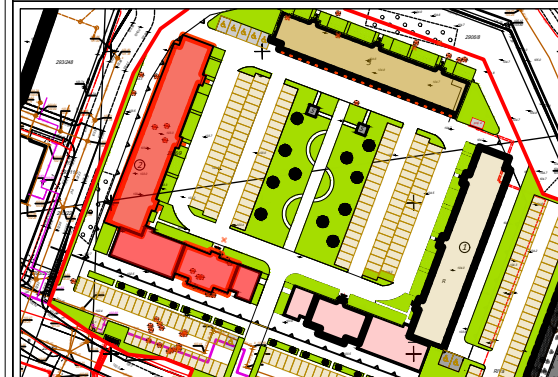

IV PIĘTRO

WYKAZ POMIESZCZEŃ

L.p.	NAZWA POMIESZCZENIA	m ²
119.1	PRZEDPOKÓJ	5.10
119.2	POKÓJ DZIENNY + ANEKS	19.52
119.3	POKÓJ SYPIALNY	10.10
119.4	ŁAZIENKA	4.82
RAZEM:		39.54

UWAGA:

WYMIARY POMIESZCZEŃ ZOSTAŁY PODANE W ŚWIEŁIE ŚCIAN WYPRAWIONYCH TYNKIEM
WIZYTÓWKA LOKALU ZOSTAŁA WYKONANA NA PODSTAWIE PROJEKTU KONCEPCYJNEGO I
NIE JEST PODSTAWĄ DO ZAWARCIA UMOWY KUPNA/SPRZEDAŻY LOKALU