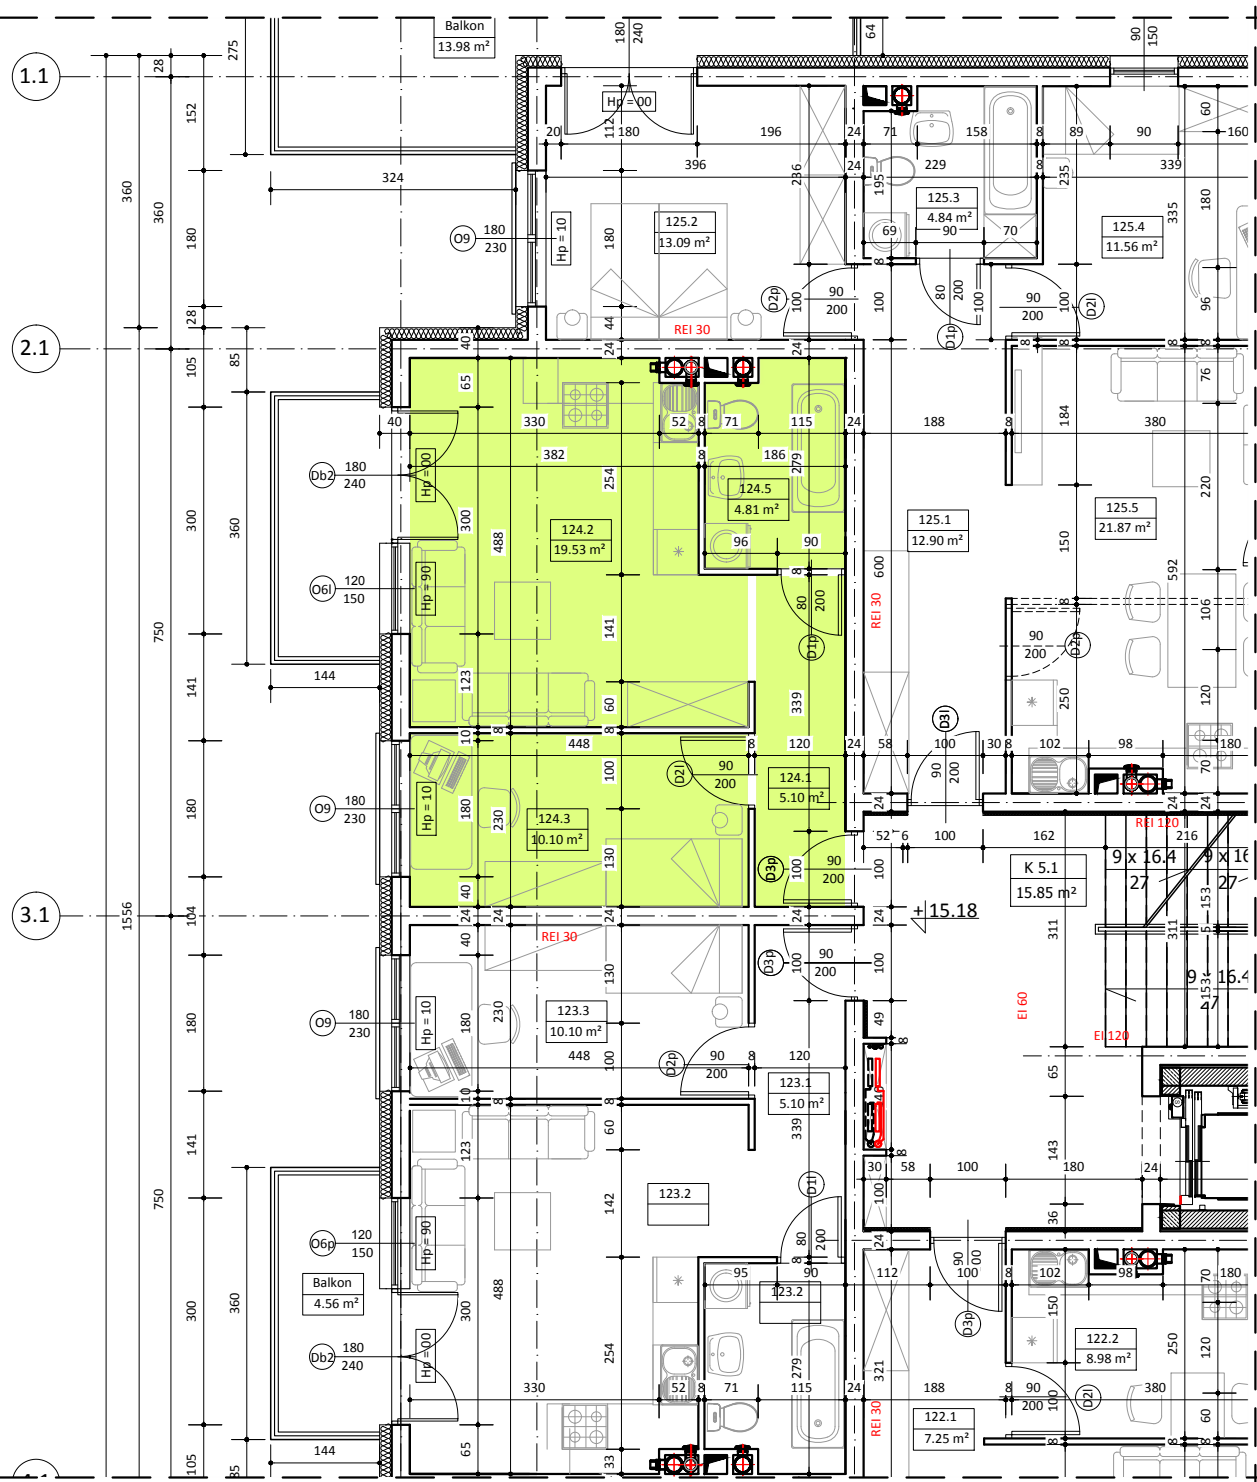


[illegible]

| L.p.   | NAZWA POMIESZCZENIA   | m <sup>2</sup> |
|--------|-----------------------|----------------|
| 124.1  | PRZEDPOKÓJ            | 5.10           |
| 124.2  | POKÓJ DZIENNY + ANEKS | 19.53          |
| 124.3  | POKÓJ SYPIALNY        | 10.10          |
| 124.4  | ŁAZIENKA              | 4.81           |
| RAZEM: |                       | 39.54          |

WYMIARY POMIESZCZEŃ ZOSTAŁY PODANE W ŚWIEŁIE ŚCIAN WYPRAWIONYCH TYNKIEM  
WIZYTÓWKA LOKALU ZOSTAŁA WYKONANA NA PODSTAWIE PROJEKTU KONCEPCYJNEGO  
NIE JEST PODSTAWĄ DO ZAWARCIA UMOWY KUPNA/SPRZEDAŻY LOKALU