




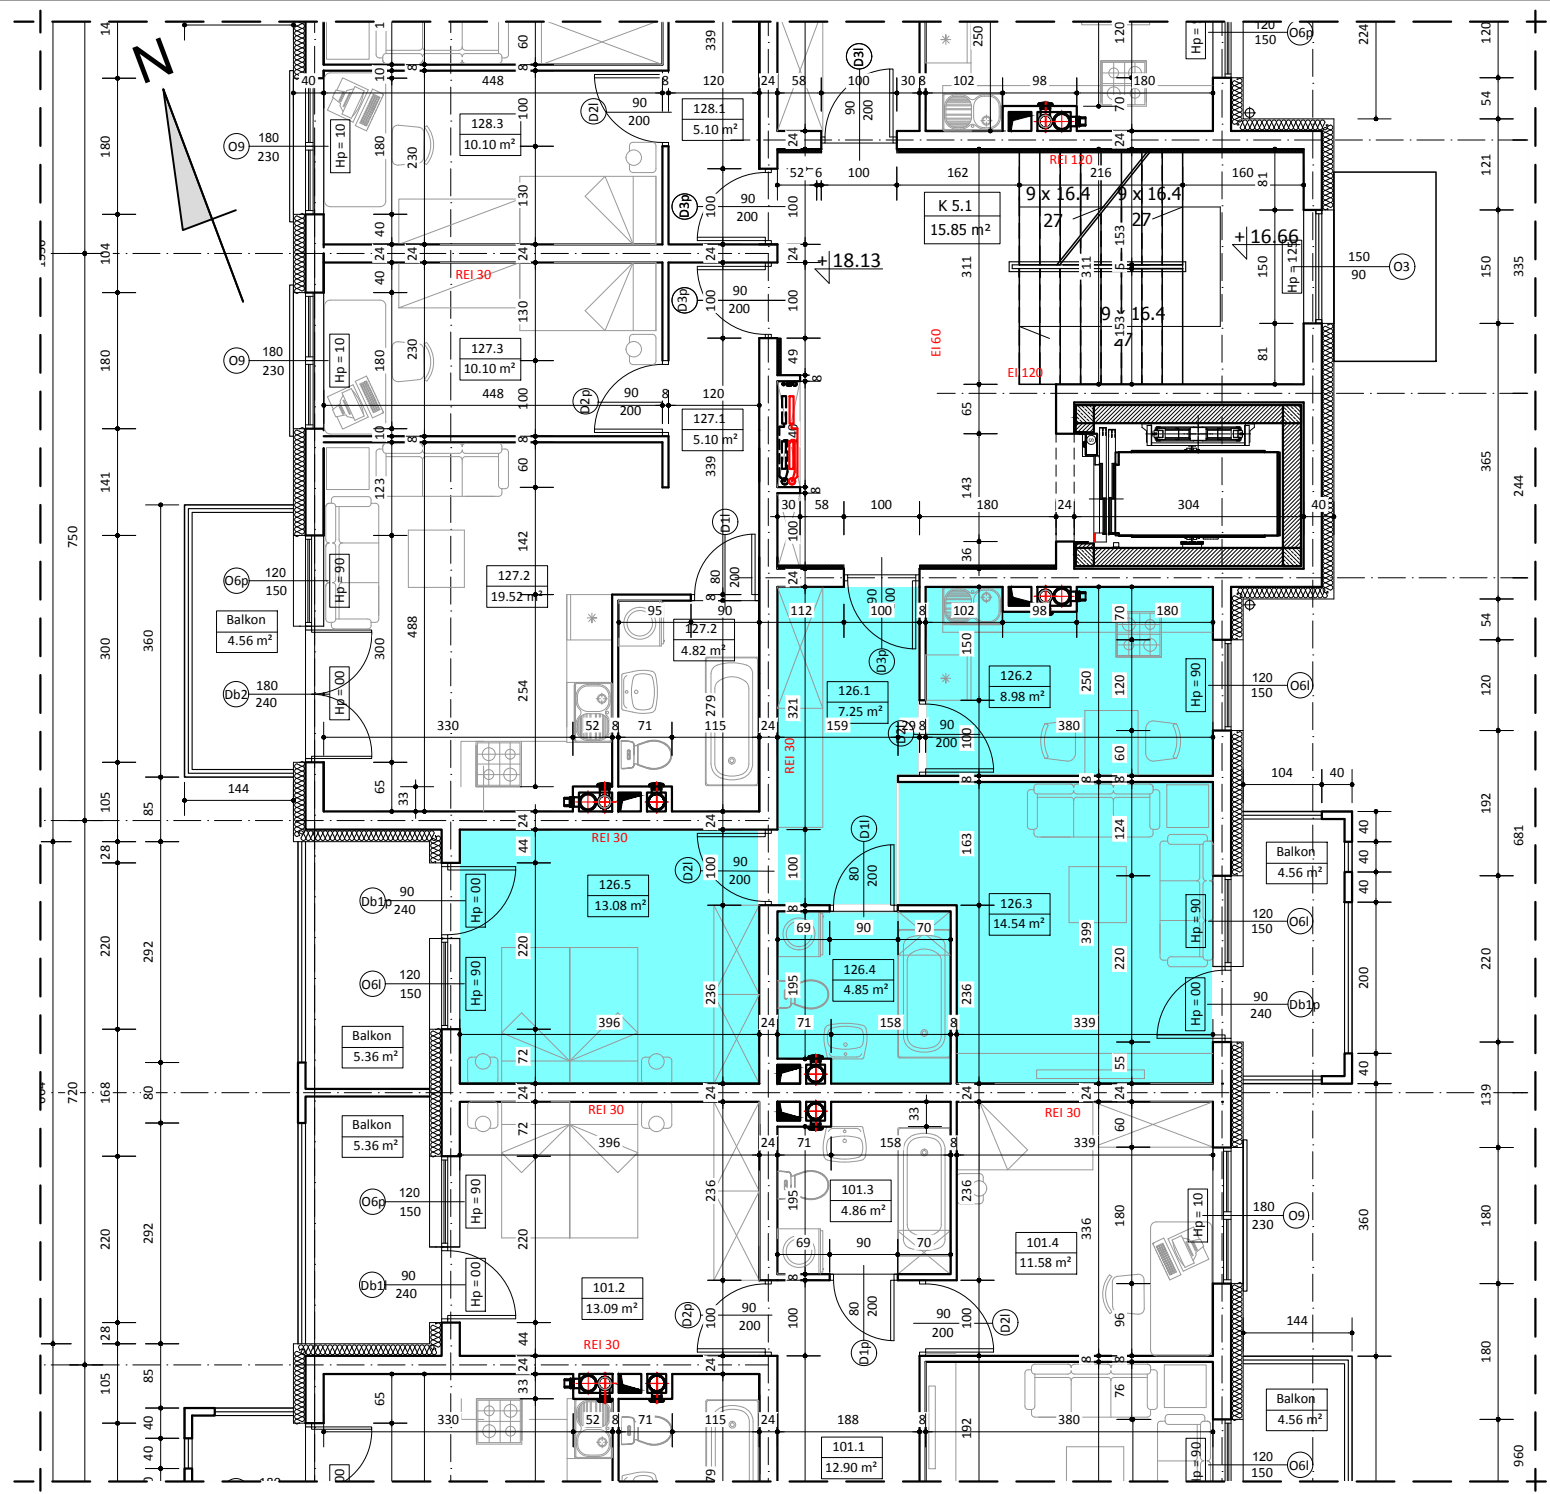

BUDYNEK B
LOKAL NR 126

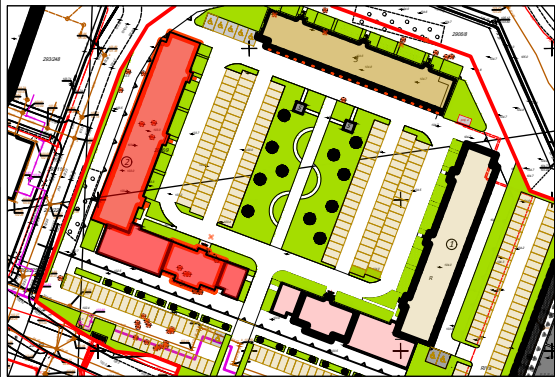

VI PIĘTRO

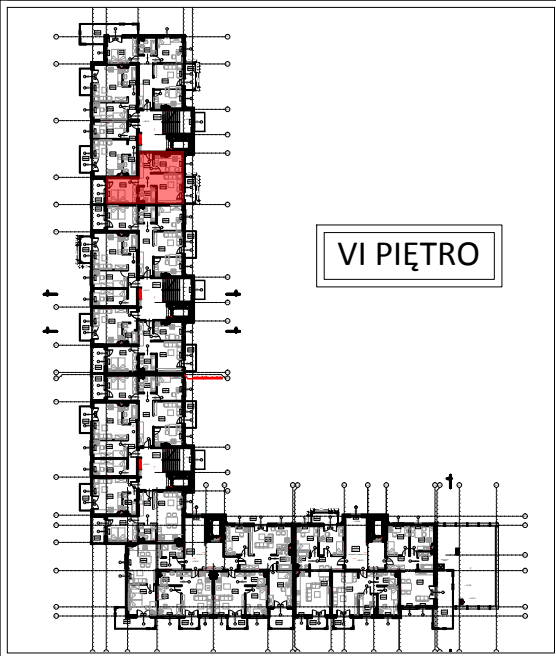

WYKAZ POMIESZCZEŃ

L.p.	NAZWA POMIESZCZENIA	m ²
126.1	PRZEDPOKÓJ	7.25
126.2	KUCHNIA	8.98
126.3	POKÓJ DZIENNY	14.54
126.4	ŁAZIENKA	4.85
126.5	POKÓJ SYPIALNY	13.08
RAZEM:		48.70

UWAGA:
WYMIARY POMIESZCZEŃ ZOSTAŁY PODANE W ŚWIEŁIE ŚCIAN WYPRAWIONYCH TYNKIEM
WIZYTÓWKĄ LOKALU ZOSTAŁA WYKONANA NA PODSTAWIE PROJEKTU KONCEPCYJNEGO I
NIE JEST PODSTAWĄ DO ZAWARCIA UMOWY KUPNA/SPRZEDAŻY LOKALU