

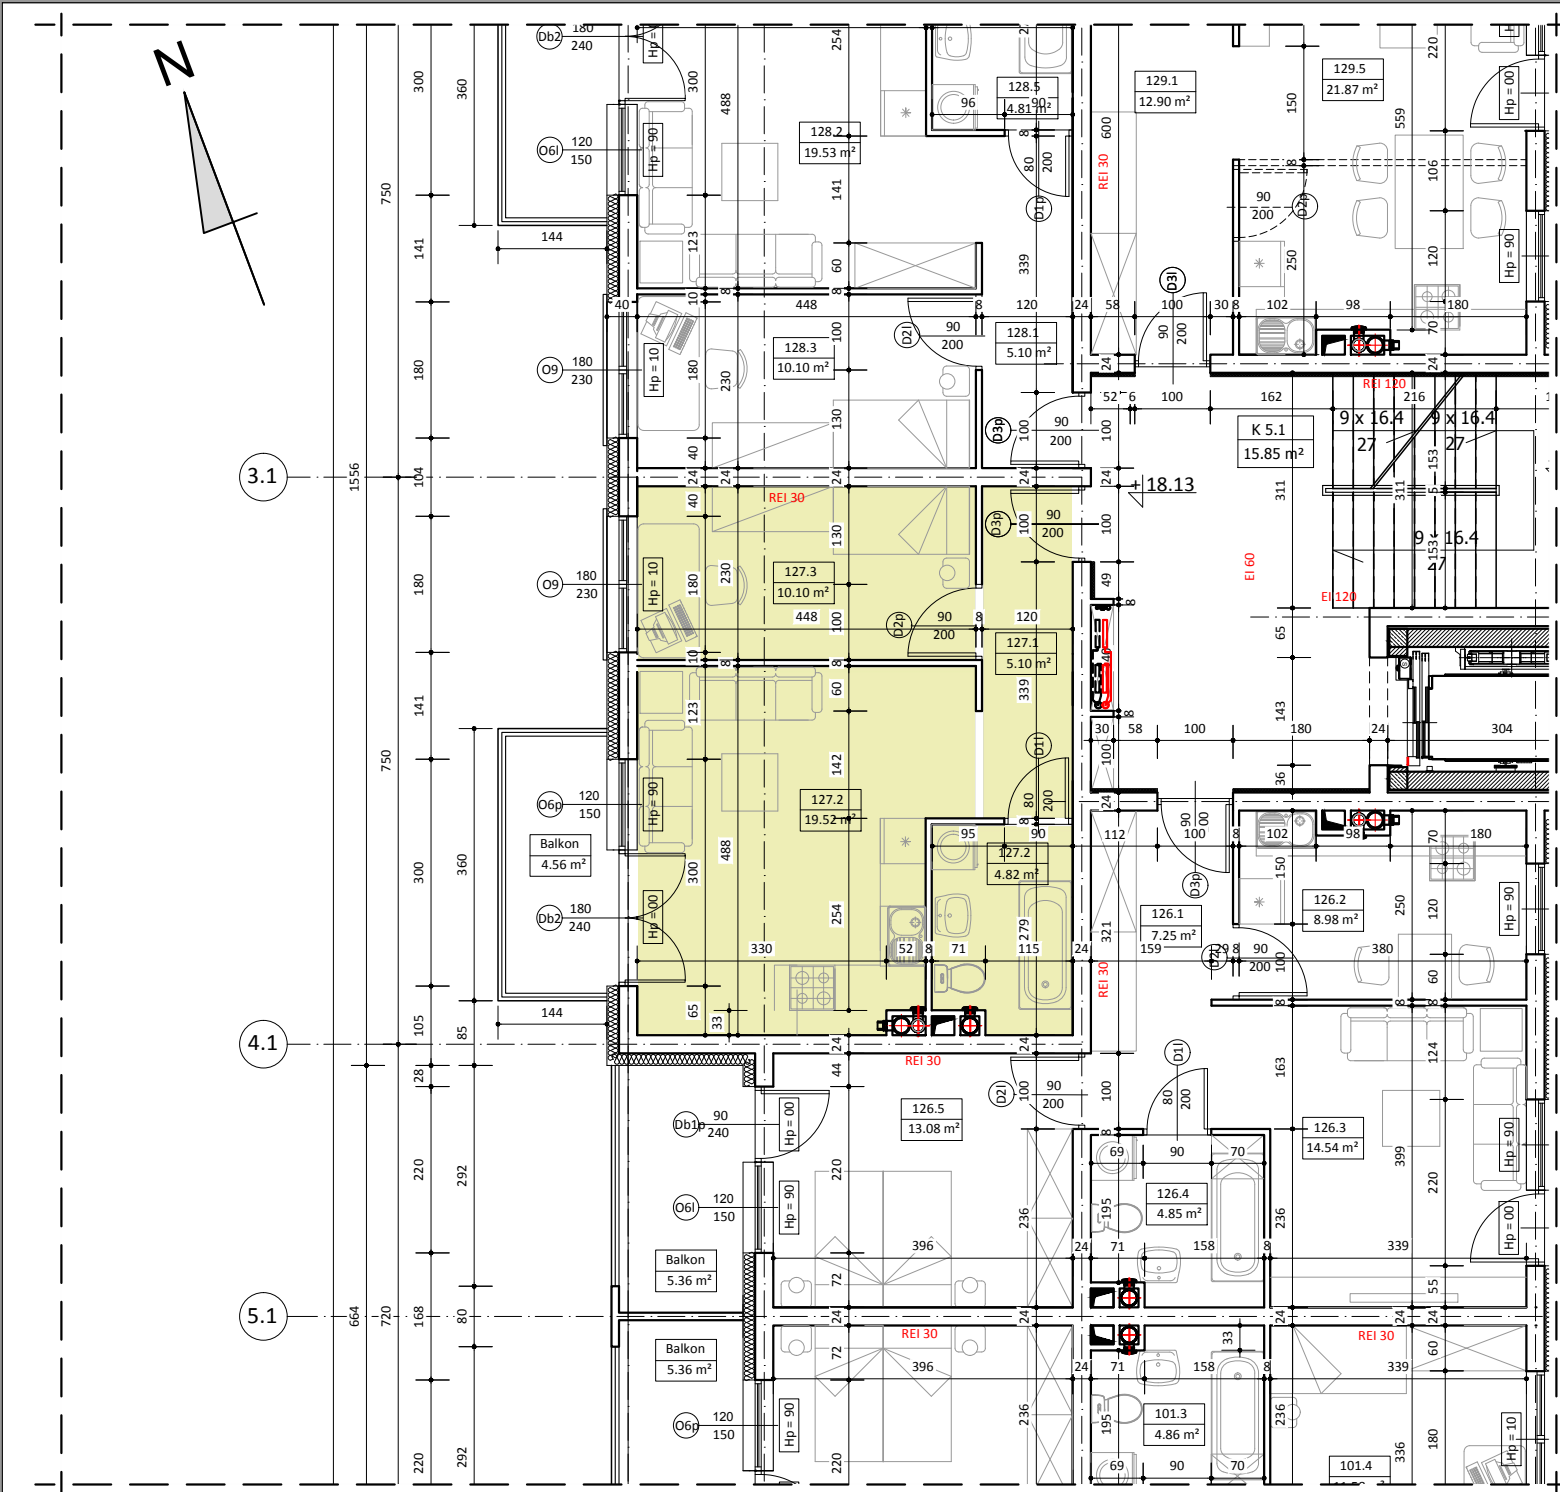


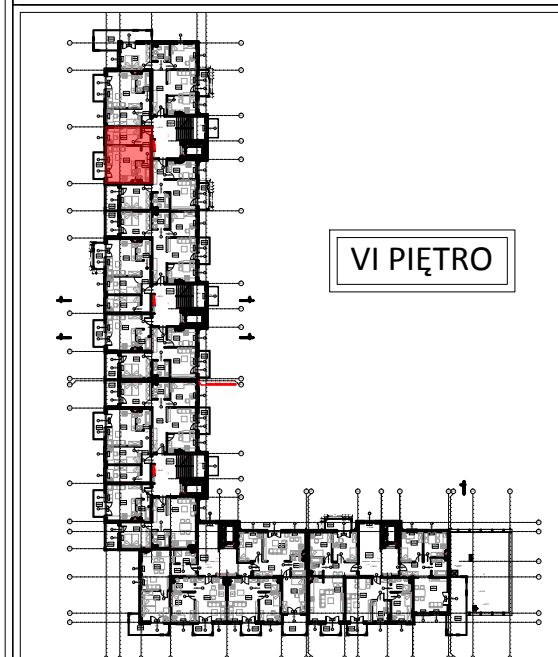

BUDYNEK B LOKAL NR 127

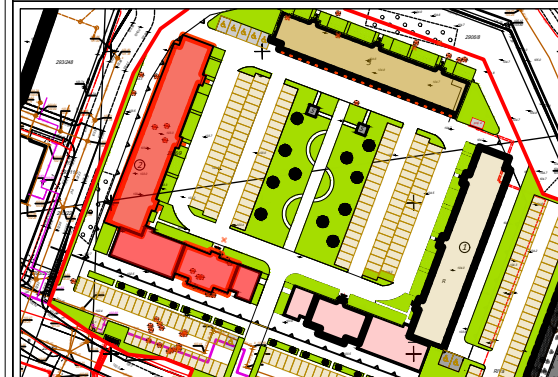

VI PIĘTRO

WYKAZ POMIESZCZEŃ

L.p.	NAZWA POMIESZCZENIA	m ²
127.1	PRZEDPOKÓJ	5.10
127.2	POKÓJ DZIENNY + ANEKS	19.52
127.3	POKÓJ SYPIALNY	10.10
127.4	ŁAZIENKA	4.82
RAZEM:		39.54

UWAGA:
WYMIARY POMIESZCZEŃ ZOSTAŁY PODANE W ŚWIEŁIE ŚCIAN WYPRAWIONYCH TYNKIEM
WIZYTÓWKA LOKALU ZOSTAŁA WYKONANA NA PODSTAWIE PROJEKTU KONCEPCYJNEGO I
NIE JEST PODSTAWĄ DO ZAWARCIA UMOWY KUPNA/SPRZEDAŻY LOKALU