

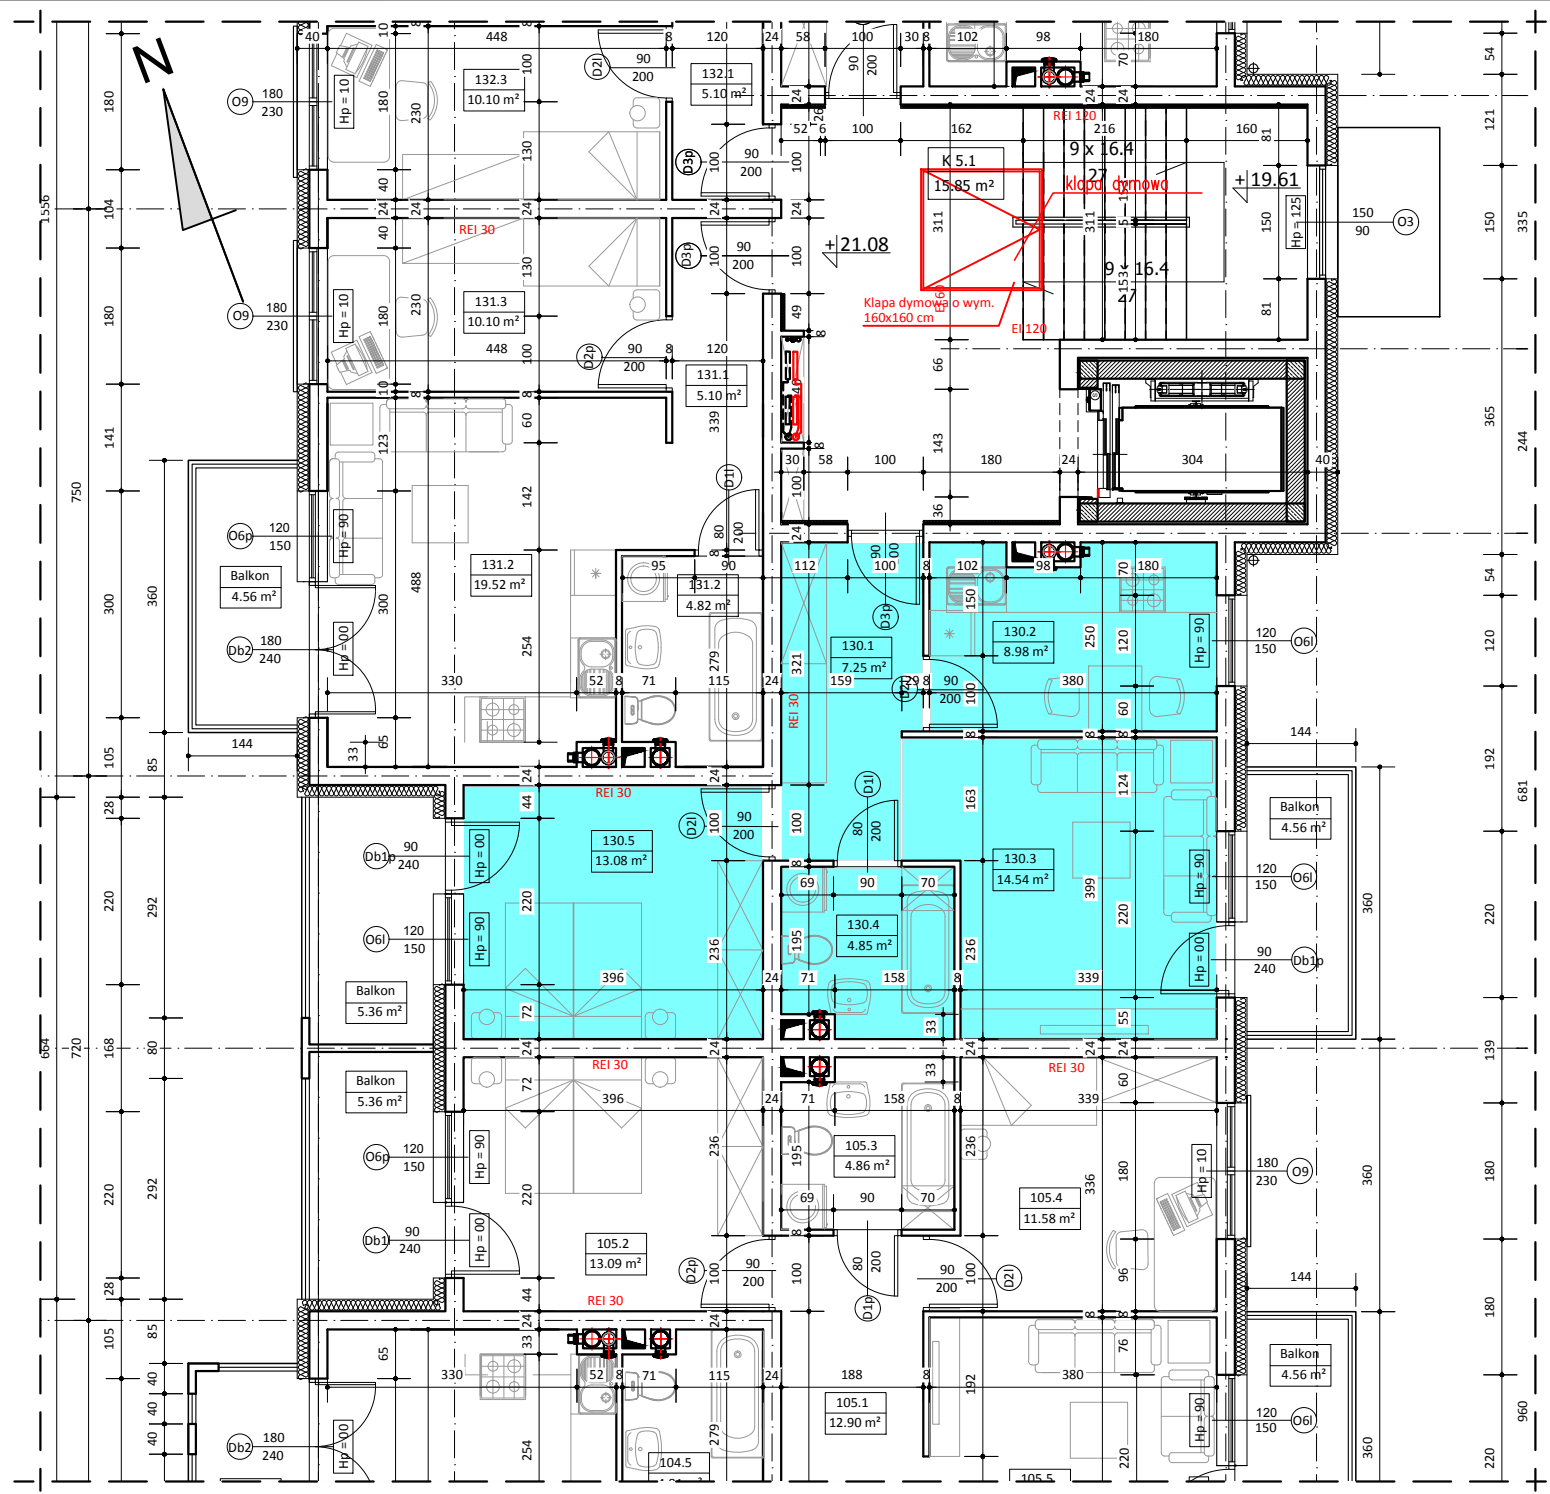


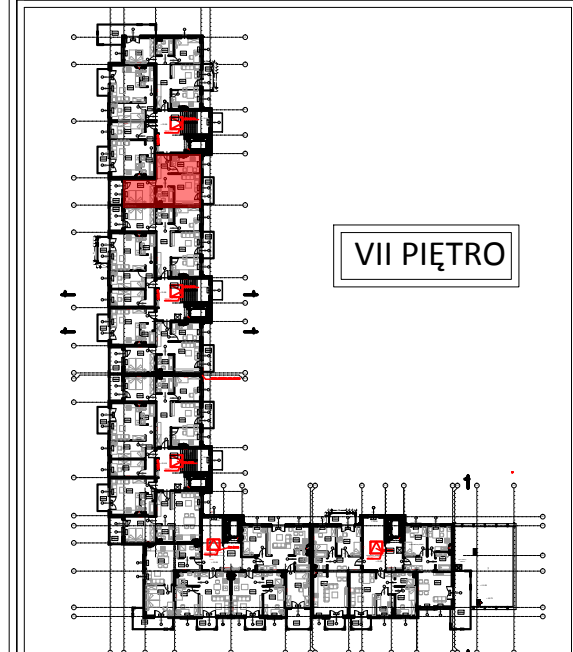

BUDYNEK B LOKAL NR 130

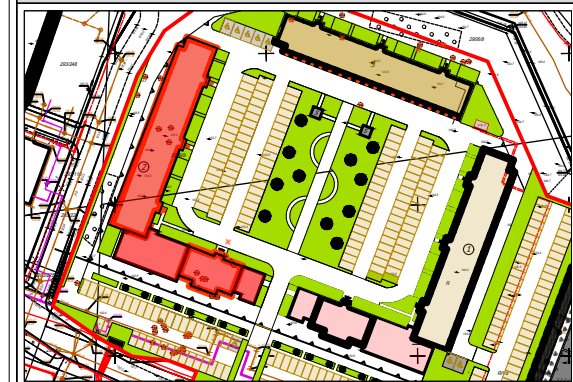

VII PIĘTRO

WYKAZ POMIESZCZEŃ

L.p.	NAZWA POMIESZCZENIA	m²
130.1	PRZEDPOKÓJ	7.25
130.2	KUCHNIA	8.98
130.3	POKÓJ DZIENNY	14.54
130.4	ŁAZIENKA	4.85
130.5	POKÓJ SYPIALNY	13.08
RAZEM:		48.70

UWAGA:
WYMIARY POMIESZCZEŃ ZOSTAŁY PODANE W ŚWIEŁIE ŚCIAN WYPRAWIONYCH TYNKIEM
WIZYTÓWKĄ LOKALU ZOSTAŁA WYKONANA NA PODSTAWIE PROJEKTU KONCEPCYJNEGO I
NIE JEST PODSTAWĄ DO ZAWARCIA UMOWY KUPNA/SPRZEDAŻY LOKALU