



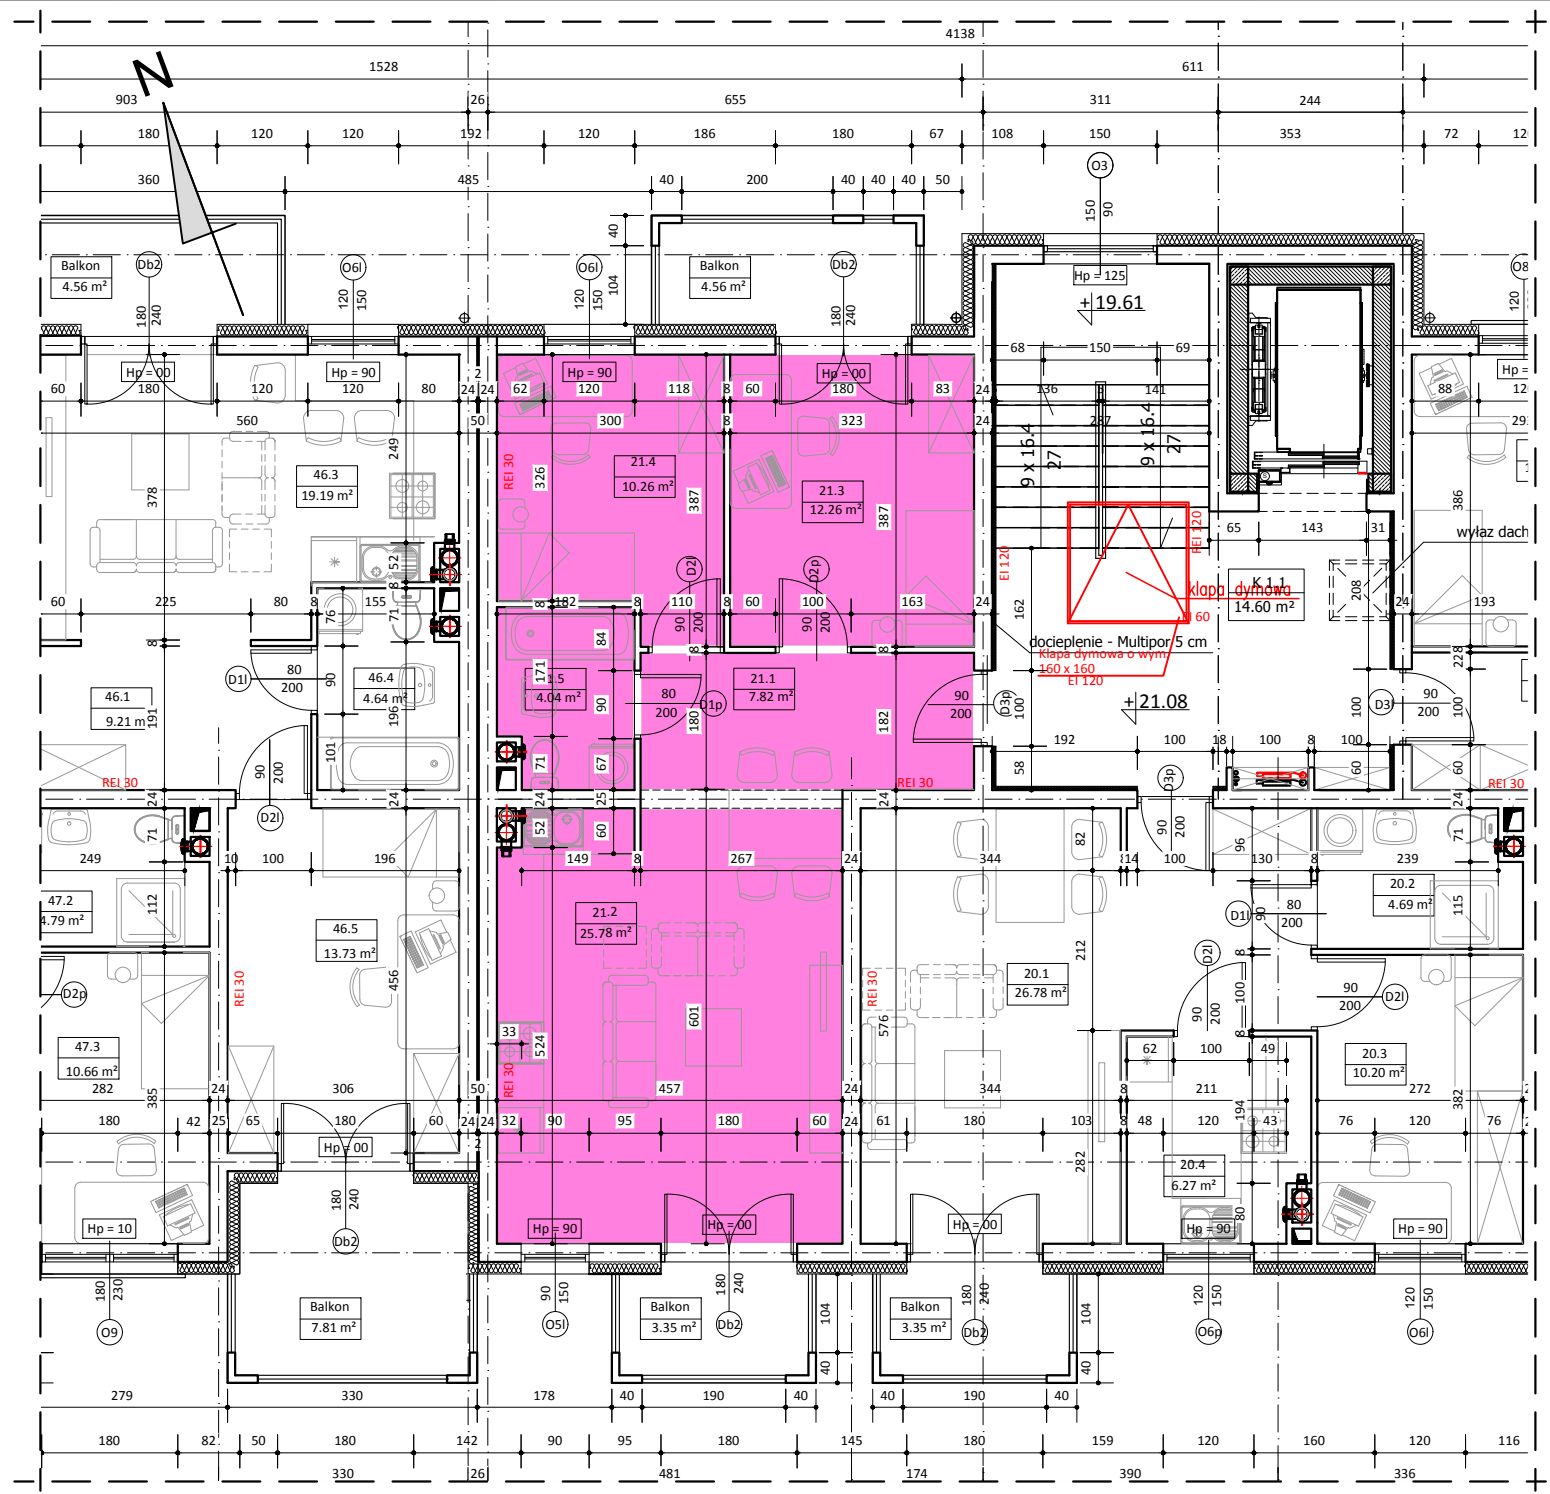

BUDYNEK B
LOKAL NR 21

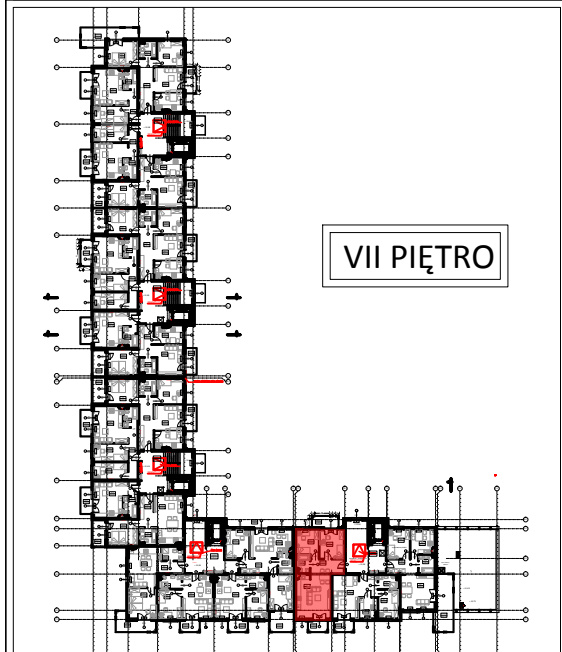

WYKAZ POMIESZCZEŃ

L.p	NAZWA POMIESZCZENIA	m ²
21.1	PRZEDPOKÓJ	7.82
21.2	POKÓJ DZIENNY + ANEKS KUCH.	25.78
21.3	POKÓJ SYPIALNY	12.26
21.4	POKÓJ SYPIALNY	10.26
21.5	ŁAZIENKA	4.04
RAZEM:		60.16

UWAGA:
WYMIARY POMIESZCZEŃ ZOSTAŁY PODANE W ŚWIEŁIE ŚCIAN WYPRAWIONYCH TYNKIEM
WIZYTÓWKĄ LOKALU ZOSTAŁA WYKONANA NA PODSTAWIE PROJEKTU KONCEPCYJNEGO I
NIE JEST PODSTAWĄ DO ZAWARCIA UMOWY KUPNA/SPRZEDAŻY LOKALU