

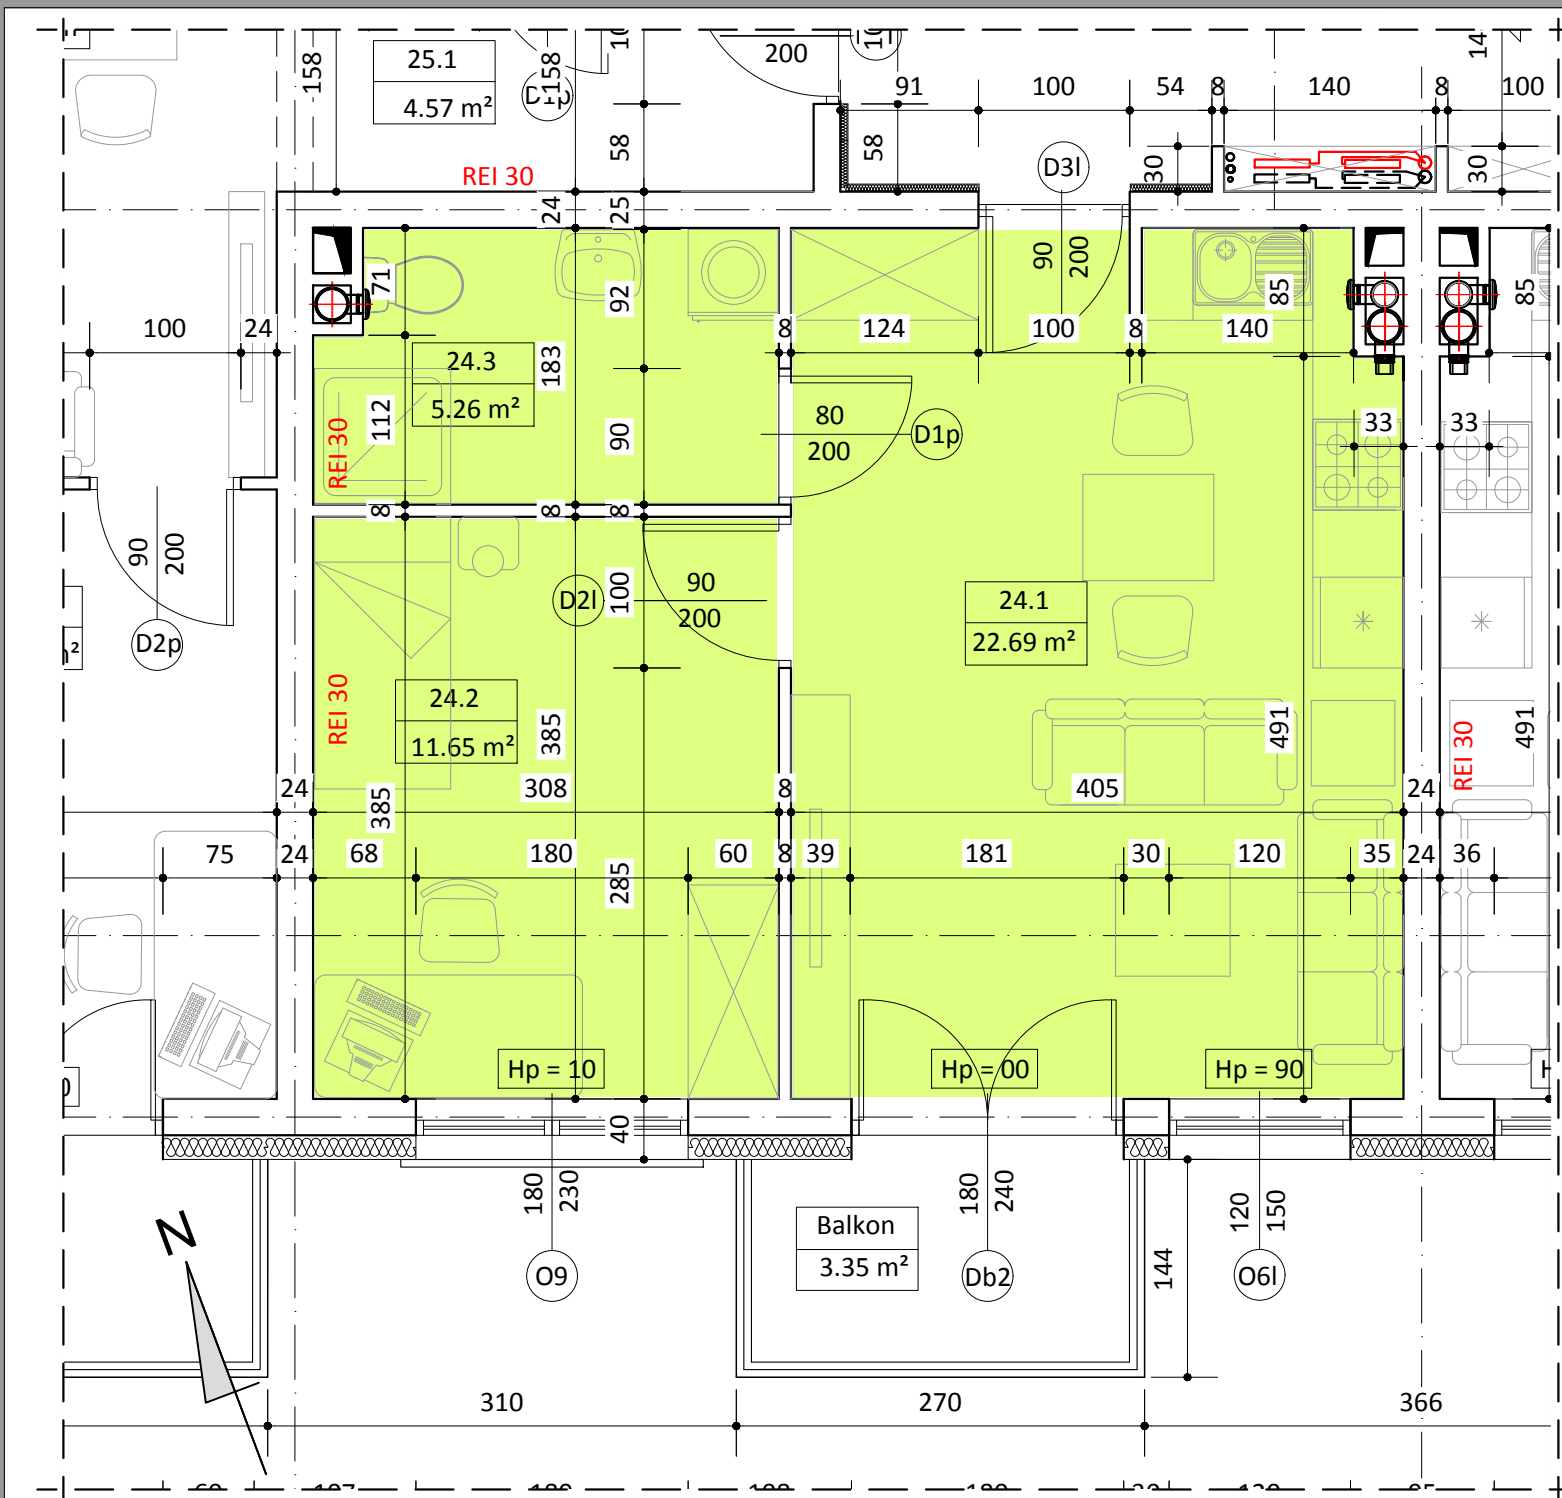


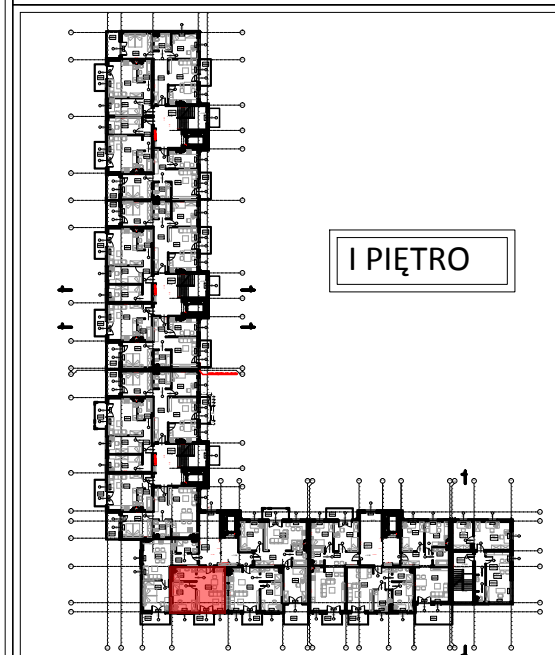

BUDYNEK B
LOKAL NR 24

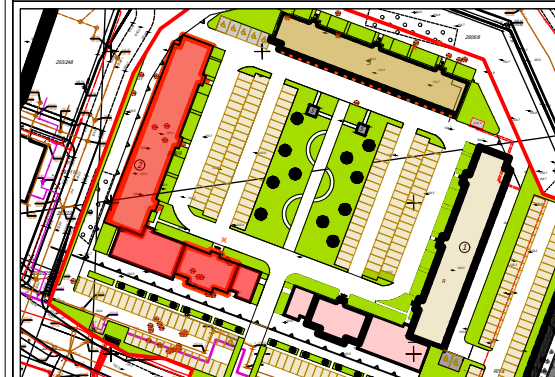

I PIĘTRO

WYKAZ POMIESZCZEŃ

L.p	NAZWA POMIESZCZENIA	m ²
24.1	POKÓJ DZIENNY + ANEKS KUCH.	22.69
24.2	POKÓJ SYPIALNY	11.65
24.3	ŁAZIENKA	5.26
RAZEM:		39.60

UWAGA:
WYMIARY POMIESZCZEŃ ZOSTAŁY PODANE W ŚWIEŁIE ŚCIAN WYPRAWIONYCH TYNKIEM
WIZYTÓWKĄ LOKALU ZOSTAŁA WYKONANA NA PODSTAWIE PROJEKTU KONCEPCYJNEGO I
NIE JEST PODSTAWĄ DO ZAWARCIA UMOWY KUPNA/SPRZEDAŻY LOKALU