

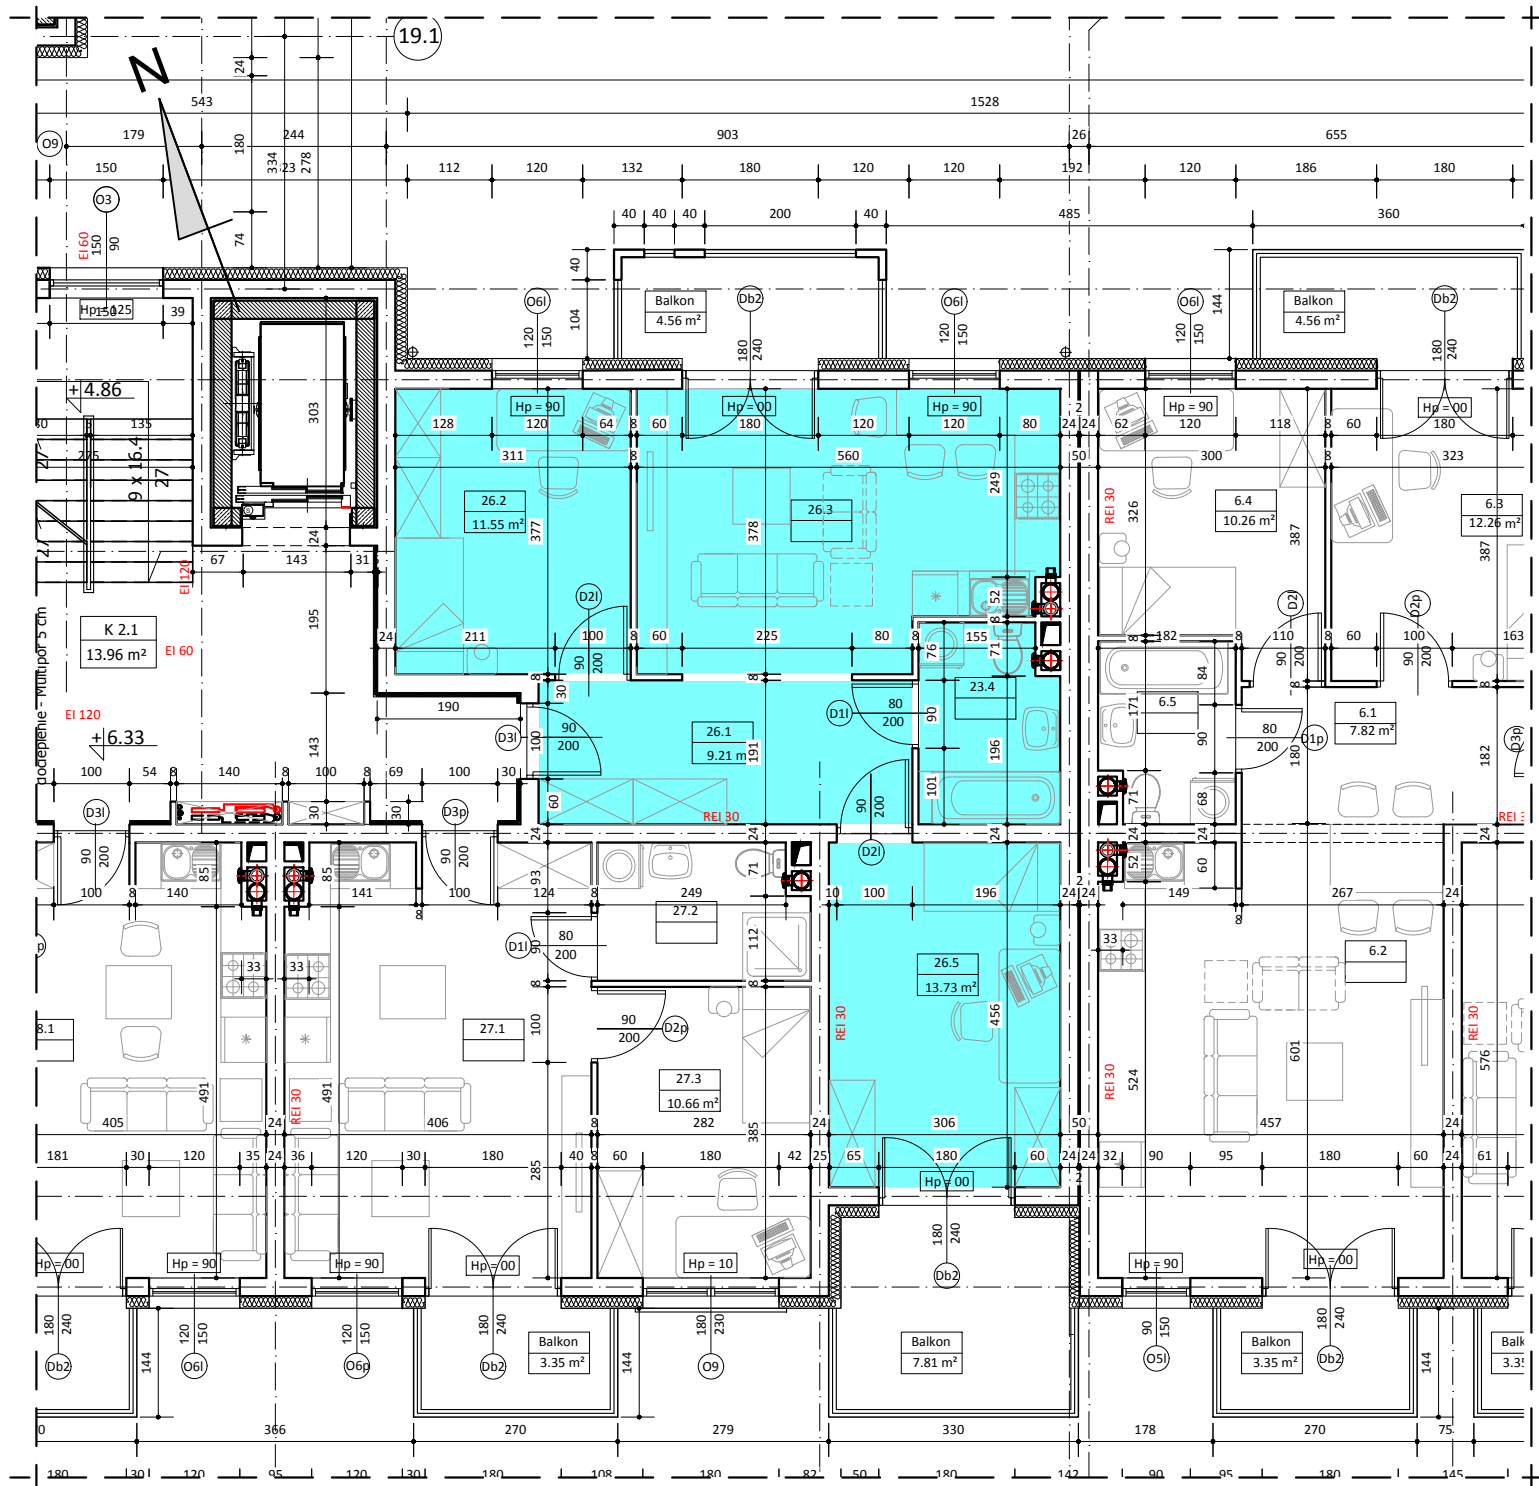


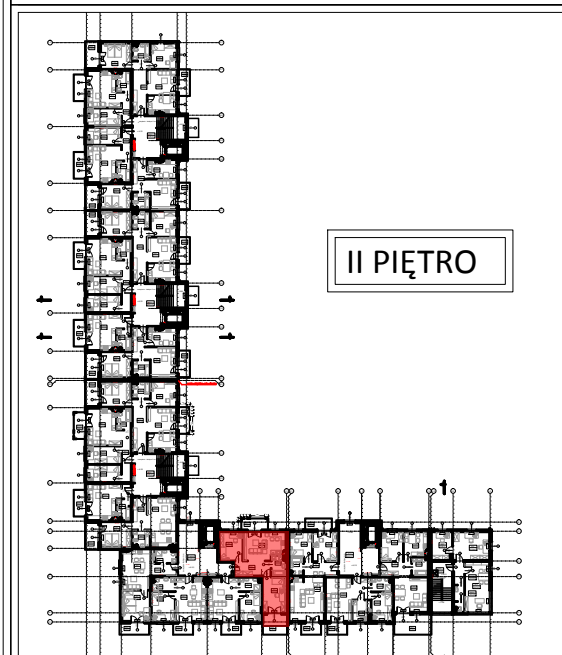

BUDYNEK B LOKAL NR 26

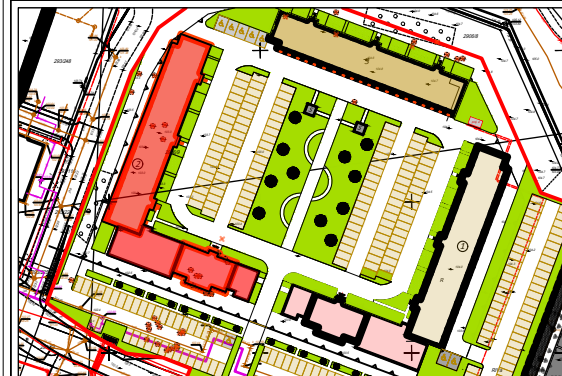

WYKAZ POMIESZCZEŃ

L.p	NAZWA POMIESZCZENIA	m²
26.1	PRZEDPOKÓJ	9.21
26.2	POKÓJ SYPIALNY	11.55
26.3	POKÓJ DZIENNY + ANEKS KUCH.	19.19
26.4	ŁAZIENKA	4.64
26.5	POKÓJ SYPIALNY	13.73
RAZEM:		58.32

UWAGA:
WYMIARY POMIESZCZEŃ ZOSTAŁY PODANE W ŚWIEŁIE ŚCIAN WYPRAWIONYCH TYNKIEM
WIZYTÓWKĄ LOKALU ZOSTAŁA WYKONANA NA PODSTAWIE PROJEKTU KONCEPCYJNEGO I
NIE JEST PODSTAWĄ DO ZAWARCIA UMOWY KUPNA/SPRZEDAŻY LOKALU