

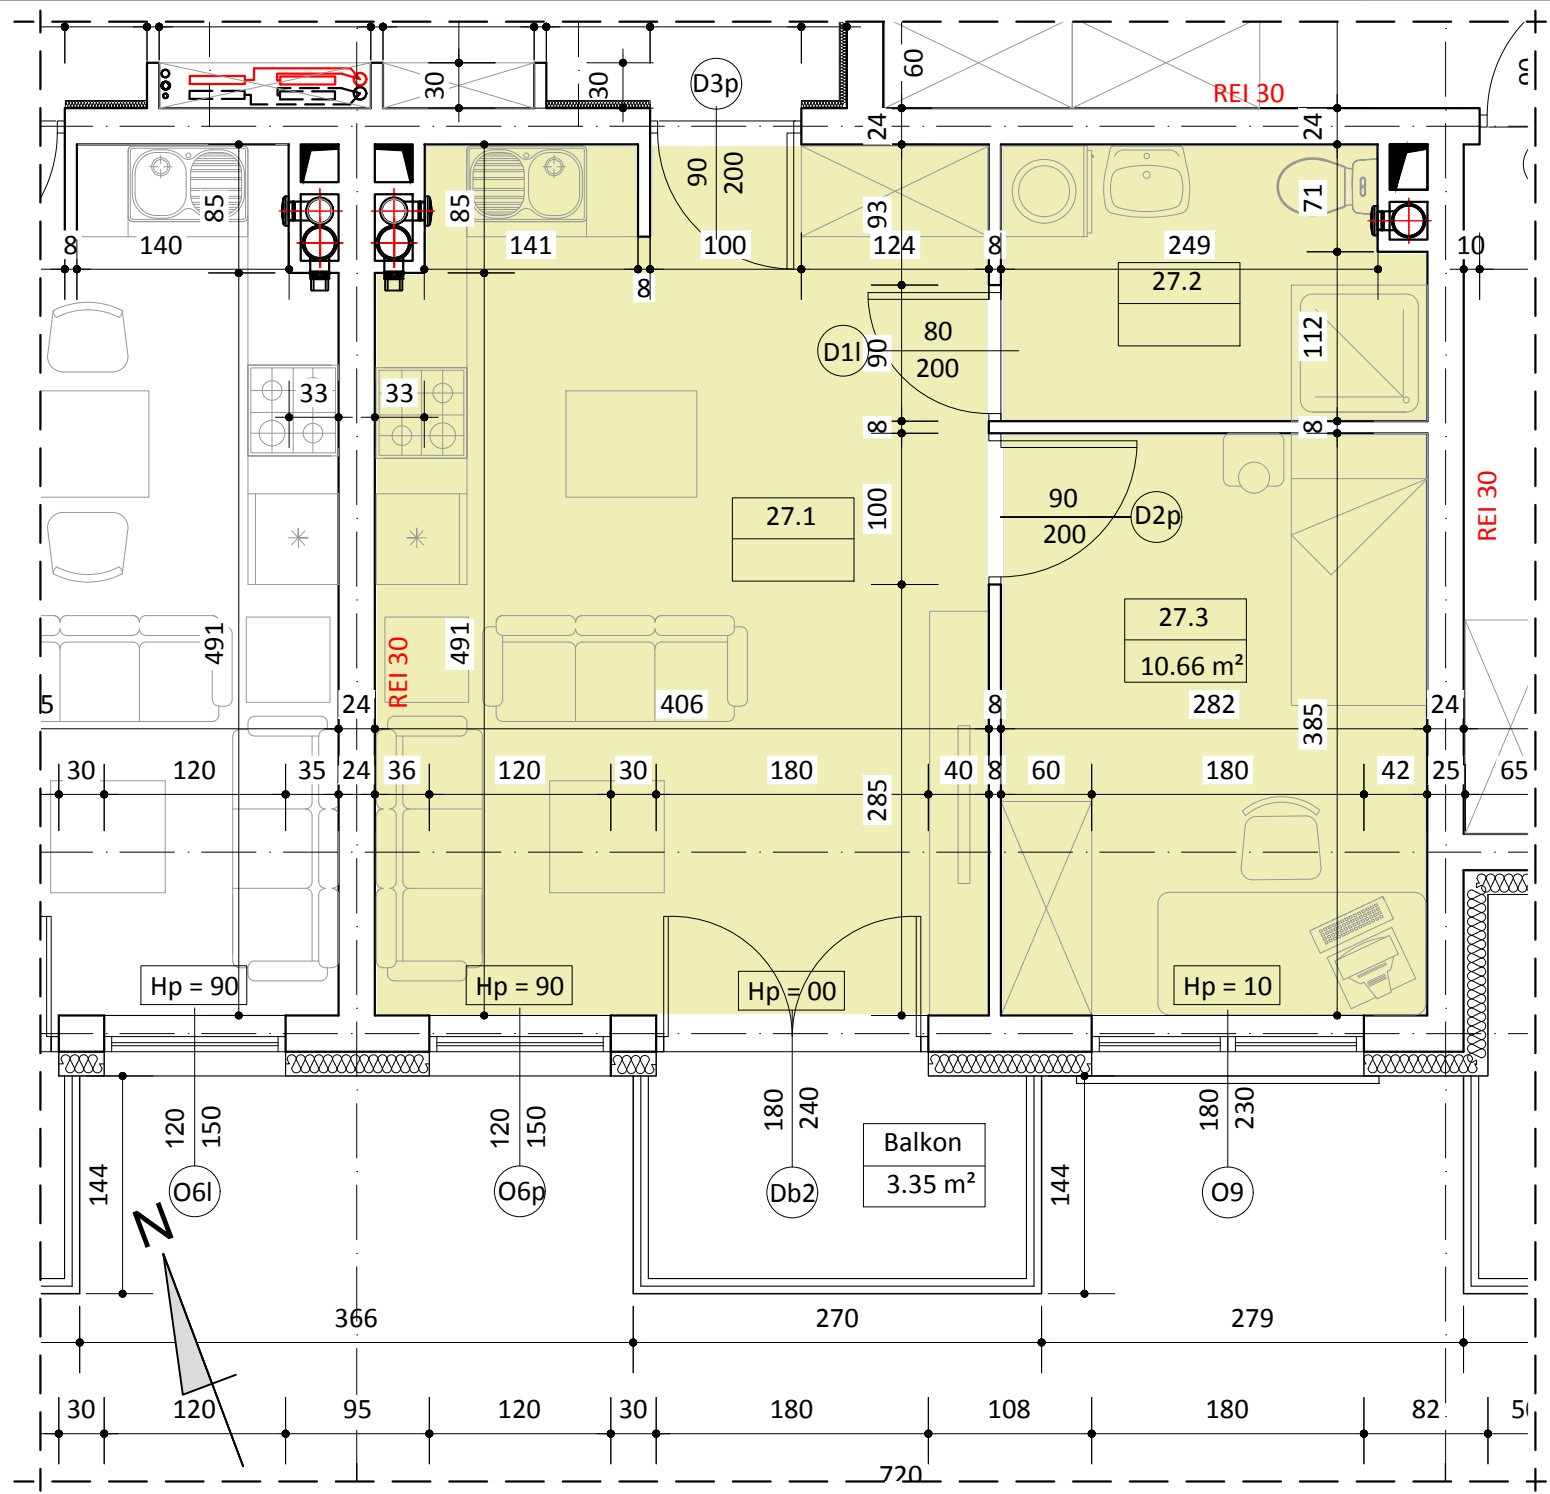


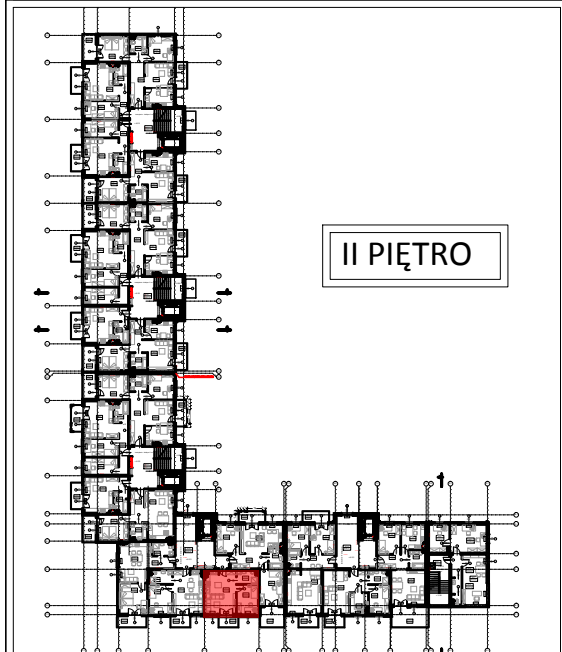

BUDYNEK B
LOKAL NR 27

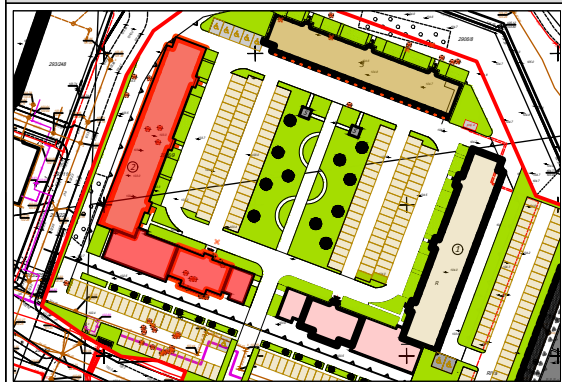

WYKAZ POMIESZCZEŃ		
L.p	NAZWA POMIESZCZENIA	m ²
27.1	POKÓJ DZIENNY + ANEKS KUCH.	22.75
27.2	ŁAZIENKA	4.79
27.3	POKÓJ SYPIALNY	10.66
RAZEM:		38.20

UWAGA:
WYMIARY POMIESZCZEŃ ZOSTAŁY PODANE W ŚWIEŁIE ŚCIAN WYPRAWIONYCH TYNKIEM
WIZYTÓWKĄ LOKALU ZOSTAŁA WYKONANA NA PODSTAWIE PROJEKTU KONCEPCYJNEGO I
NIE JEST PODSTAWĄ DO ZAWARCIA UMOWY KUPNA/SPRZEDAŻY LOKALU