

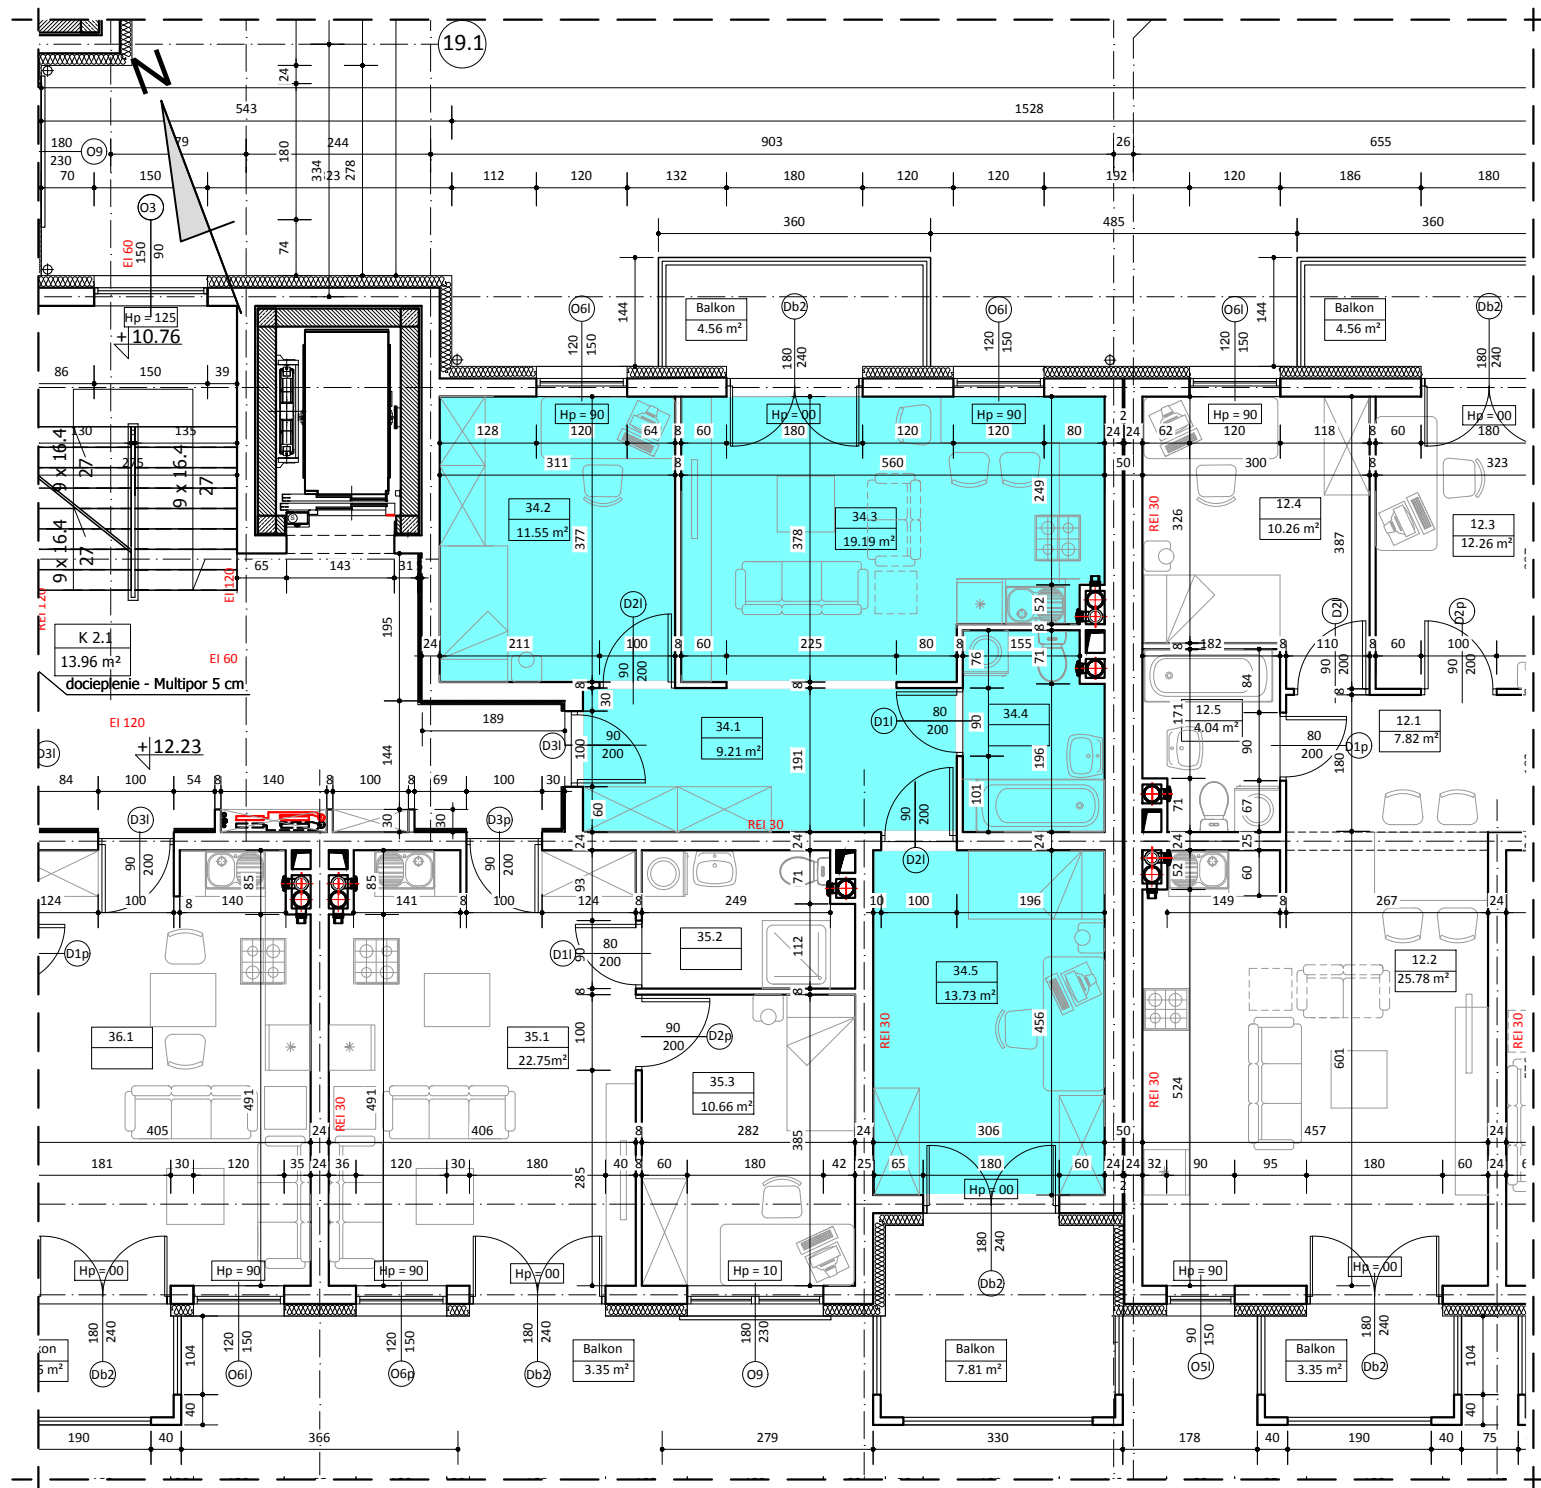


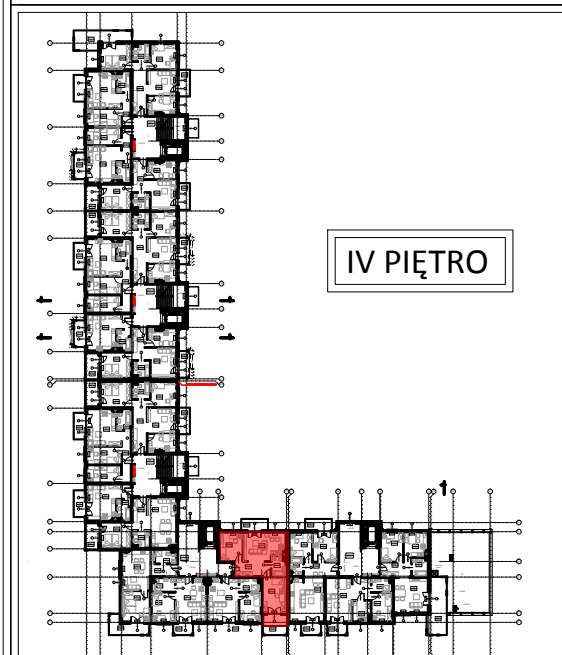

BUDYNEK B
LOKAL NR 34

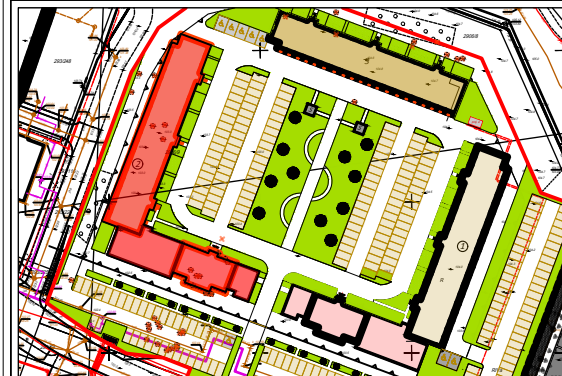

IV PIĘTRO

WYKAZ POMIESZCZEŃ

L.p	NAZWA POMIESZCZENIA	m ²
34.1	PRZEDPOKÓJ	9.21
34.2	POKÓJ SYPIALNY	11.55
34.3	POKÓJ DZIENNY + ANEKS KUCH.	19.19
34.4	ŁAZIENKA	4.64
34.5	POKÓJ SYPIALNY	13.73
RAZEM:		58.32

UWAGA:
WYMIARY POMIESZCZEŃ ZOSTAŁY PODANE W ŚWIEŁIE ŚCIAN WYPRAWIONYCH TYNKIEM
WIZYTÓWKA LOKALU ZOSTAŁA WYKONANA NA PODSTAWIE PROJEKTU KONCEPCyjNEGO I
NIE JEST PODSTAWĄ DO ZAWARCIA UMOWY KUPNA/SPRZEDAŻY LOKALU