

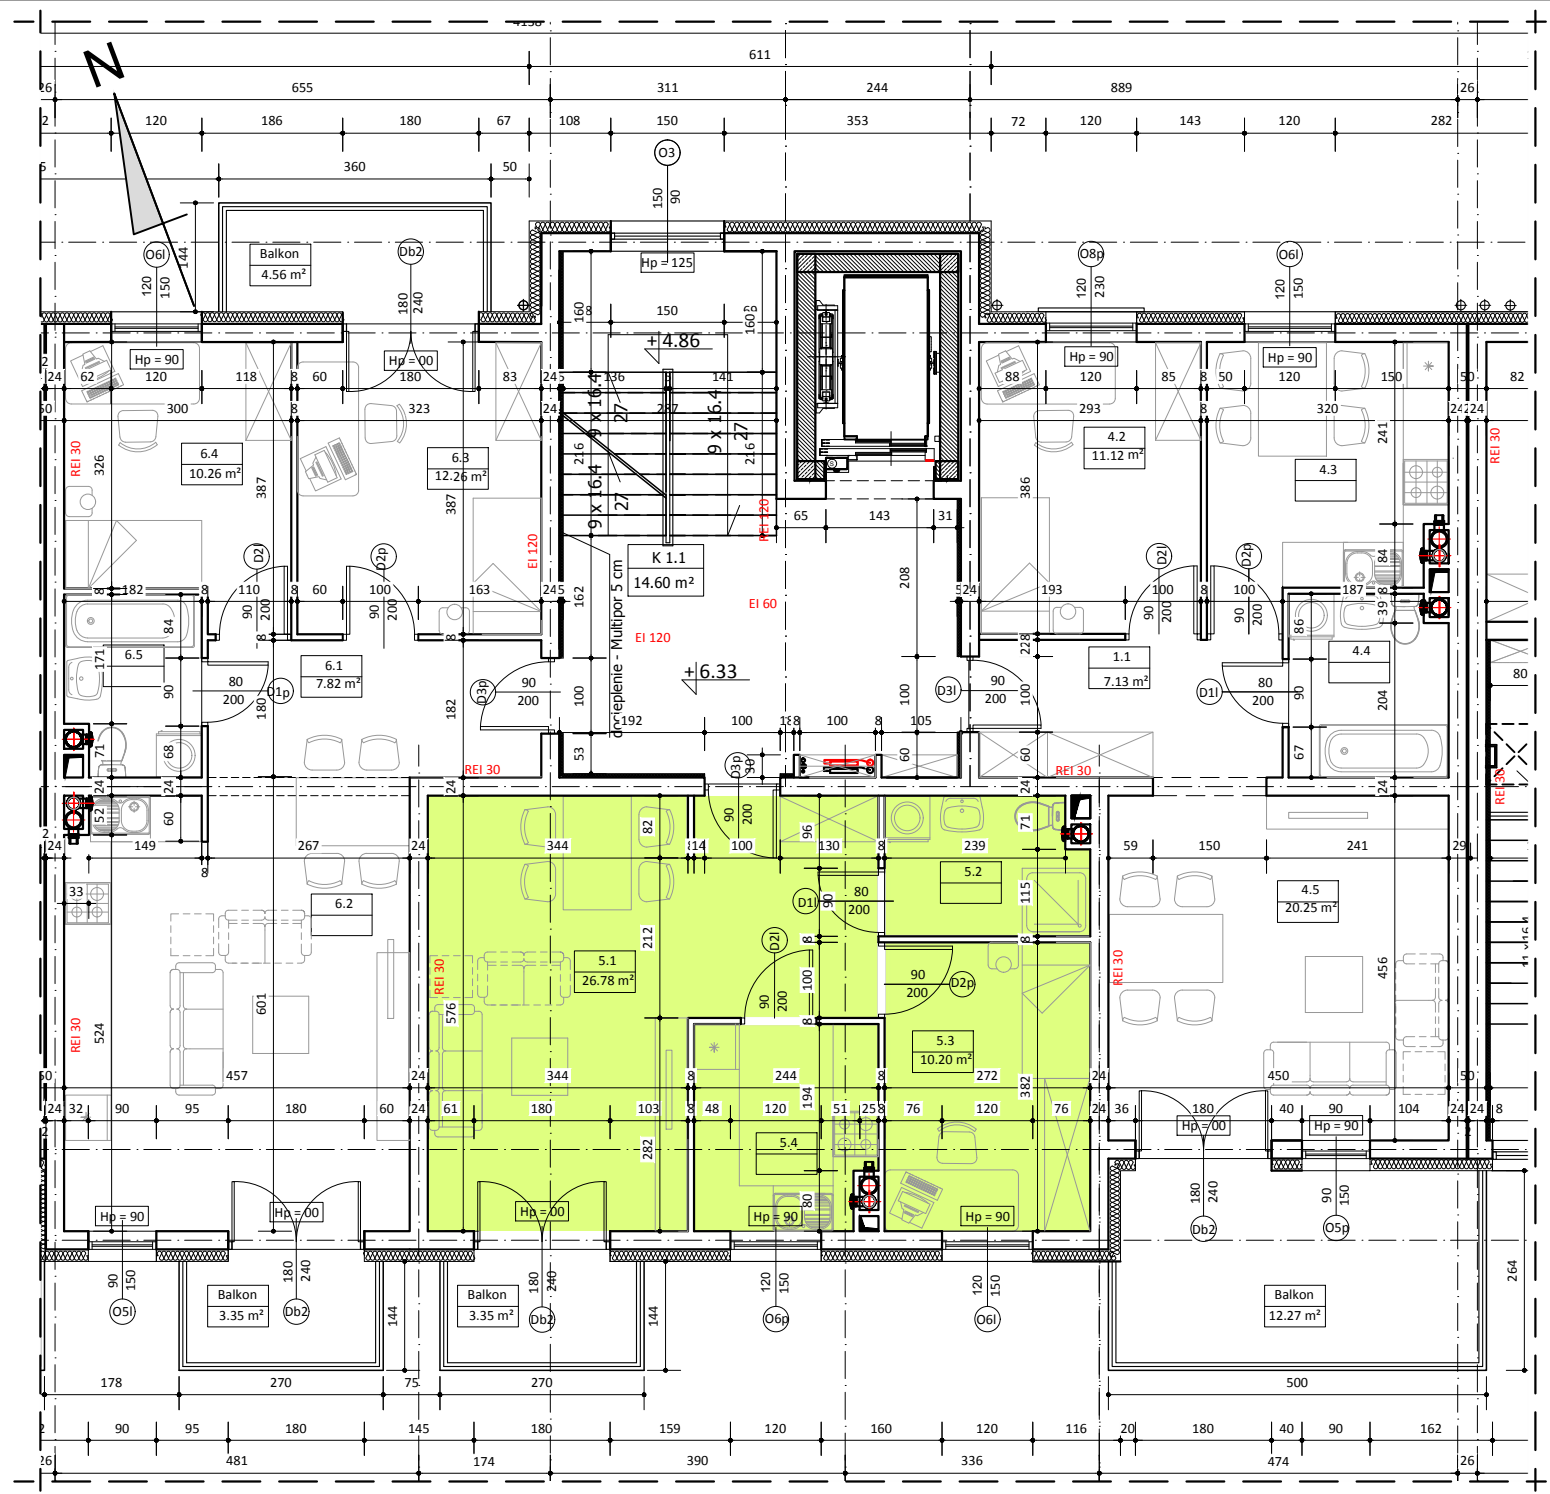


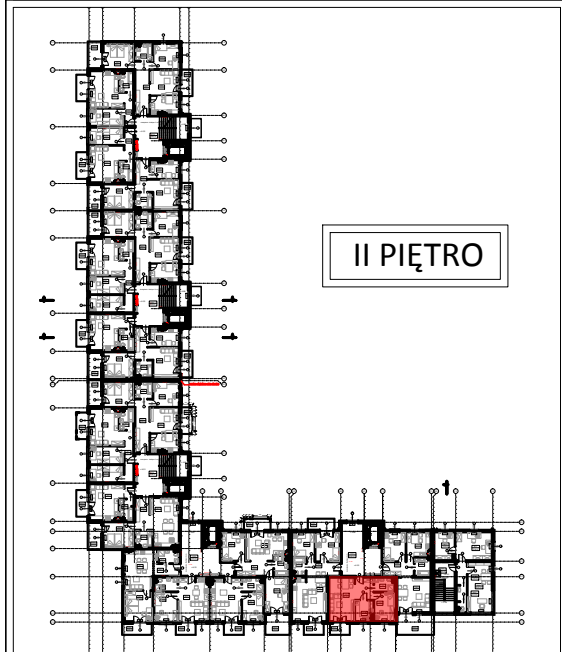

BUDYNEK B
LOKAL NR 5

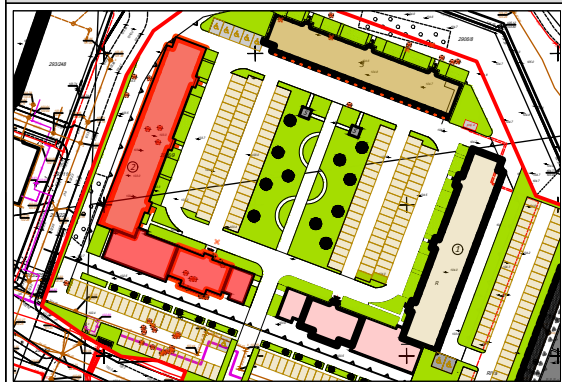

II PIĘTRO

WYKAZ POMIESZCZEŃ		
L.p	NAZWA POMIESZCZENIA	m²
5.1	PRZEDPOKÓJ + POKÓJ DZIENNY	26.78
5.2	ŁAZIENKA	4.69
5.3	POKÓJ	10.20
5.4	KUCHNIA	6.27
RAZEM:		47.94

UWAGA:
WYMIARY POMIESZCZEŃ ZOSTAŁY PODANE W ŚWIEŁIE ŚCIAN WYPRAWIONYCH TYNKIEM
WIZYTÓWKĄ LOKALU ZOSTAŁA WYKONANA NA PODSTAWIE PROJEKTU KONSEPCYJNEGO I
NIE JEST PODSTAWĄ DO ZAWARCIA UMOWY KUPNA/SPRZEDAŻY LOKALU