

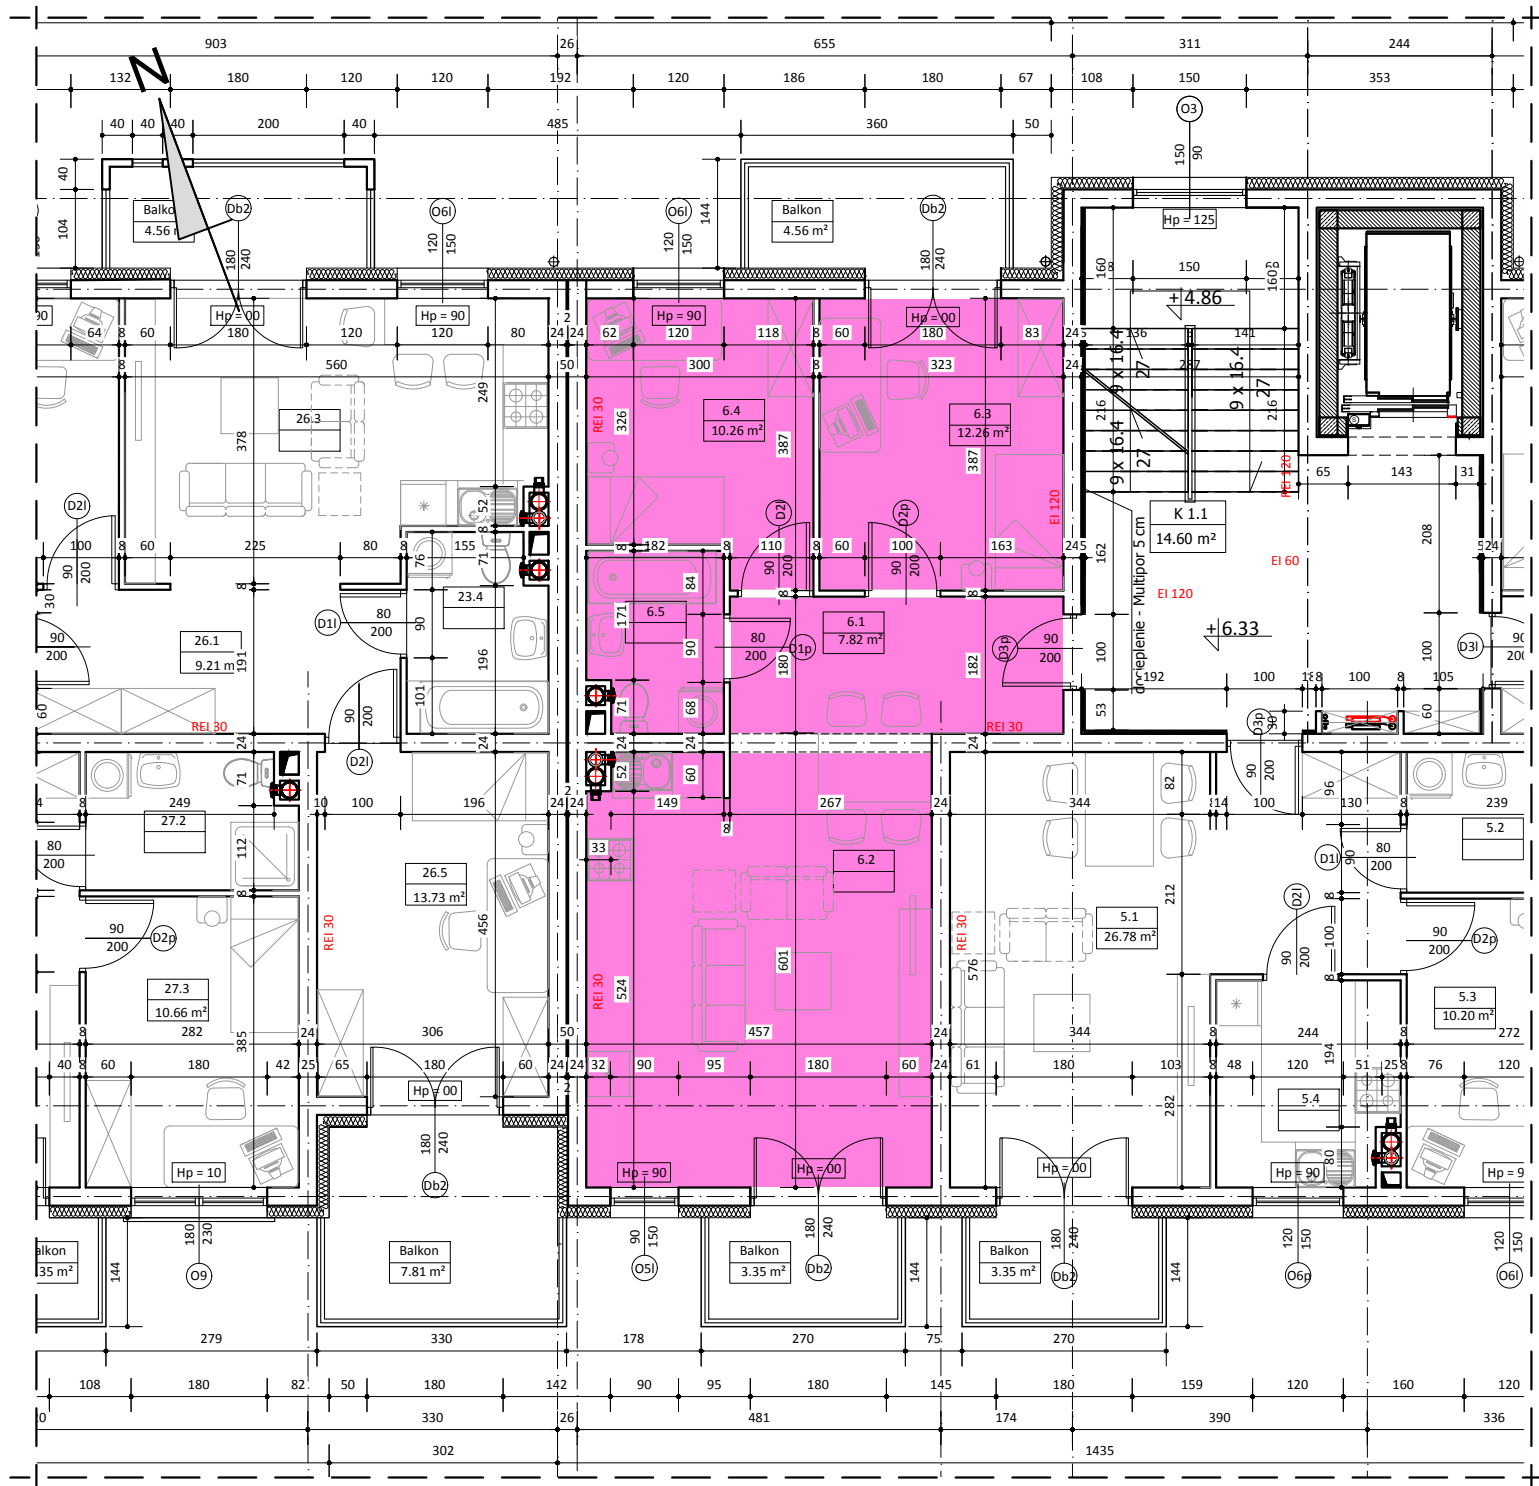


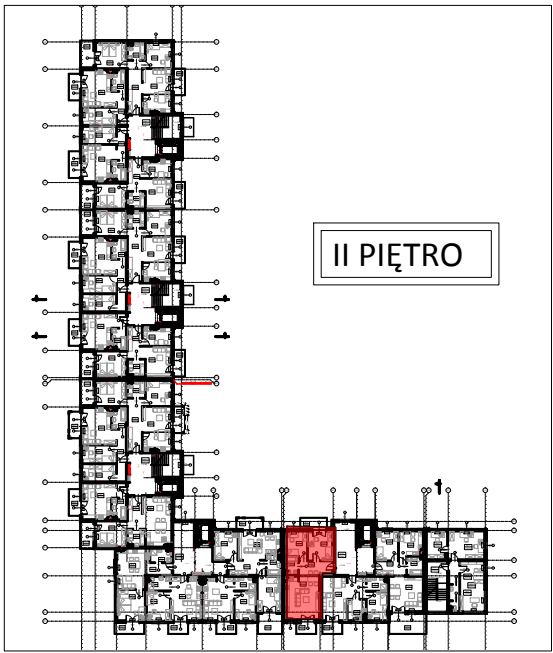

BUDYNEK B
LOKAL NR 6

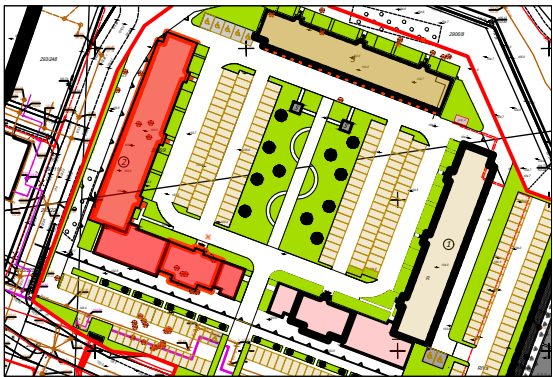

II PIĘTRO

WYKAZ POMIESZCZEŃ

L.p	NAZWA POMIESZCZENIA	m ²
6.1	PRZEDPOKÓJ	7.82
6.2	POKÓJ DZIENNY + ANEKS KUCH.	25.78
6.3	POKÓJ SYPIALNY	12.26
6.4	POKÓJ SYPIALNY	10.26
6.5	ŁAZIENKA	4.04
RAZEM:		60.16

UWAGA:
WYMIARY POMIESZCZEŃ ZOSTAŁY PODANE W ŚWIEŁIE ŚCIAN WYPRAWIONYCH TYNKIEM
WIZYTÓWKA LOKALU ZOSTAŁA WYKONANA NA PODSTAWIE PROJEKTU KONCEPCYJNEGO I
NIE JEST PODSTAWĄ DO ZAWARCIA UMOWY KUPNA/SPRZEDAŻY LOKALU