
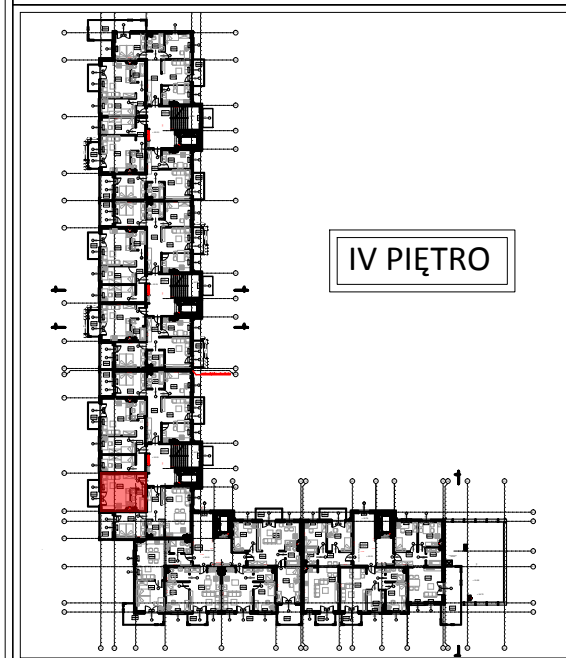
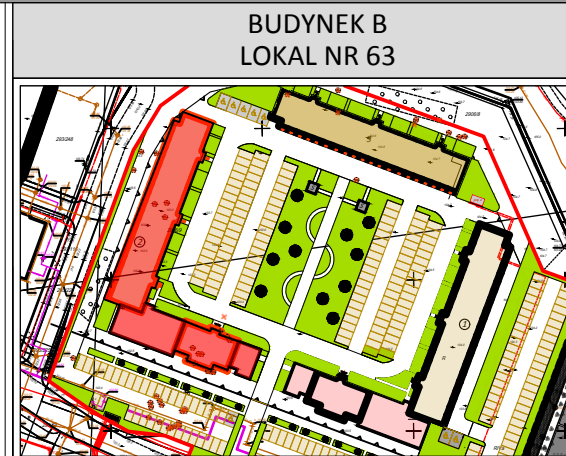


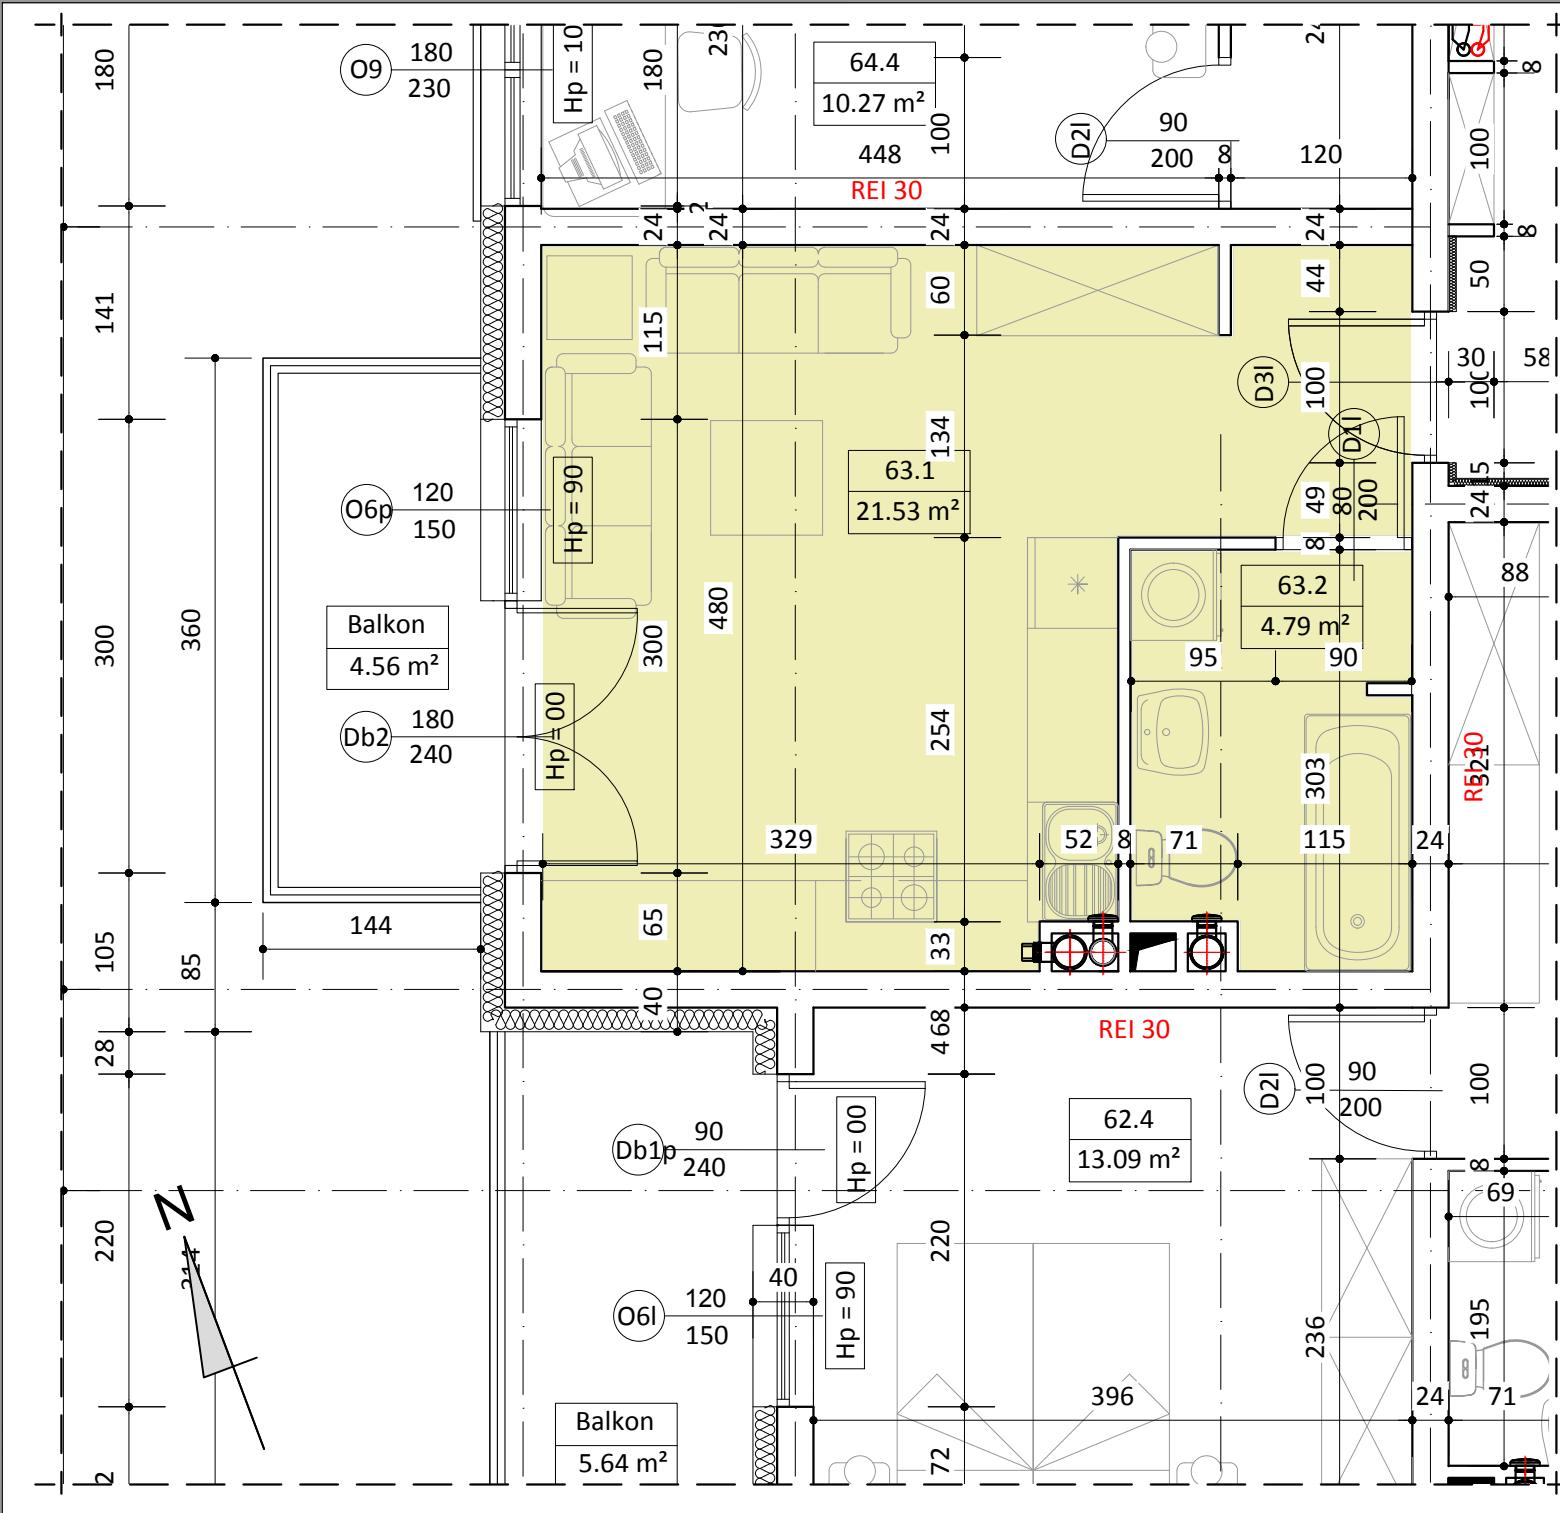

WYKAZ POMIESZCZEŃ		
L.p	NAZWA POMIESZCZENIA	m ²
63.1	POKÓJ DZIENNY + ANEKS KUCH.	21.53
63.2	ŁAZIENKA	4.79
RAZEM:		26.32
UWAGA: WYMIARY POMIESZCZEŃ ZOSTAŁY PODANE W ŚWIEŁIE ŚCIAN WYPRAWIONYCH TYNKIEM WIZYTÓWKĄ LOKALU ZOSTAŁA WYKONANA NA PODSTAWIE PROJEKTU KONCEPCYJNEGO I NIE JEST PODSTAWĄ DO ZAWARCIA UMOWY KUPNA/SPRZEDAŻY LOKALU		