




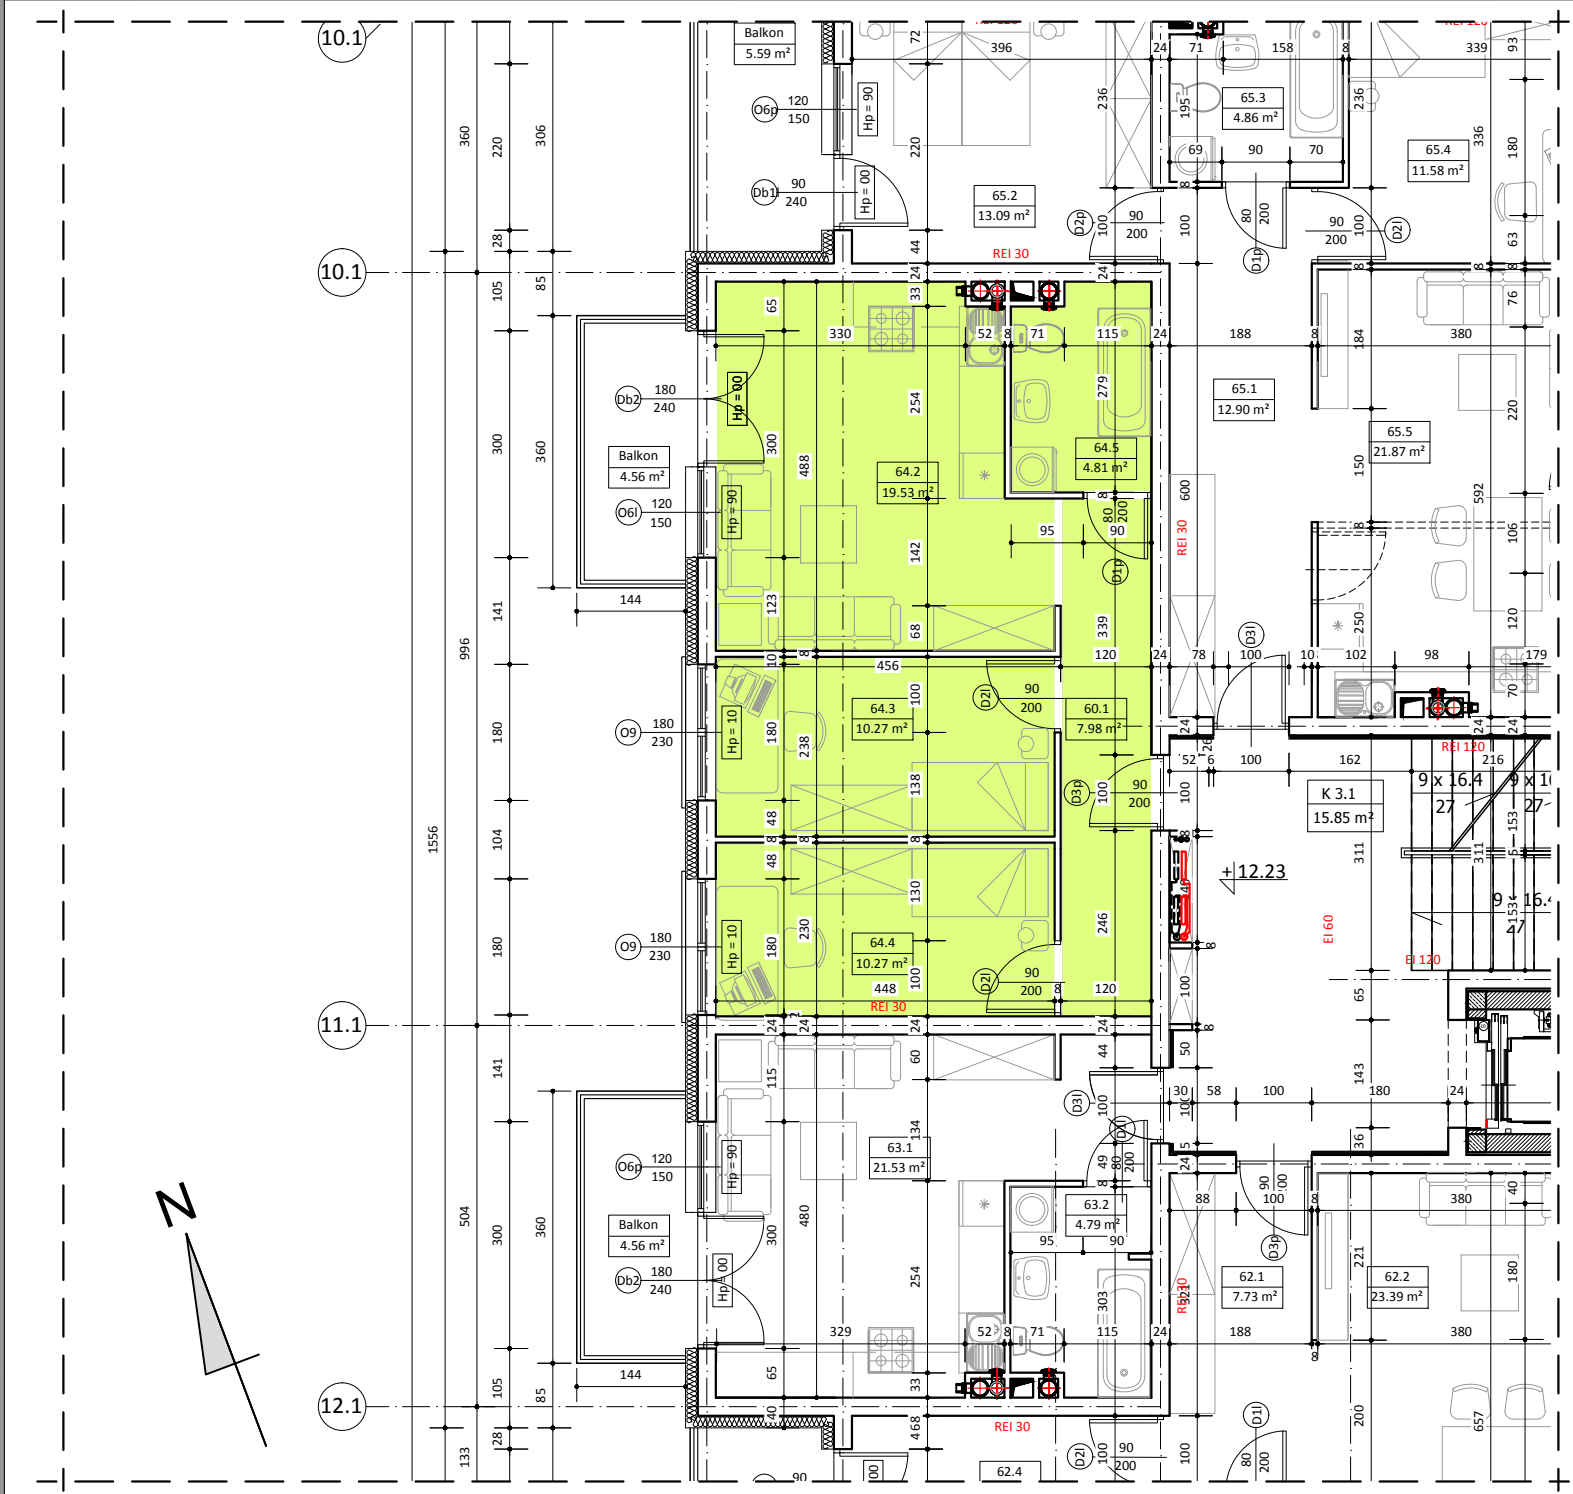

BUDYNEK B
LOKAL NR 64

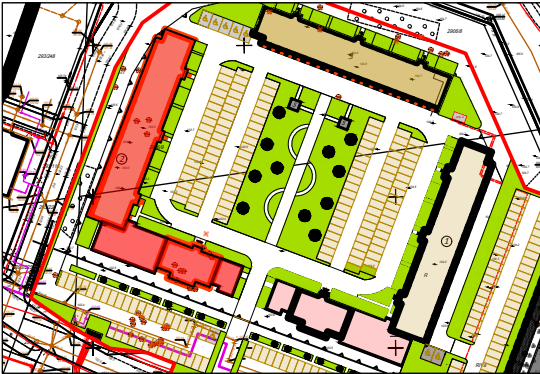

IV PIĘTRO

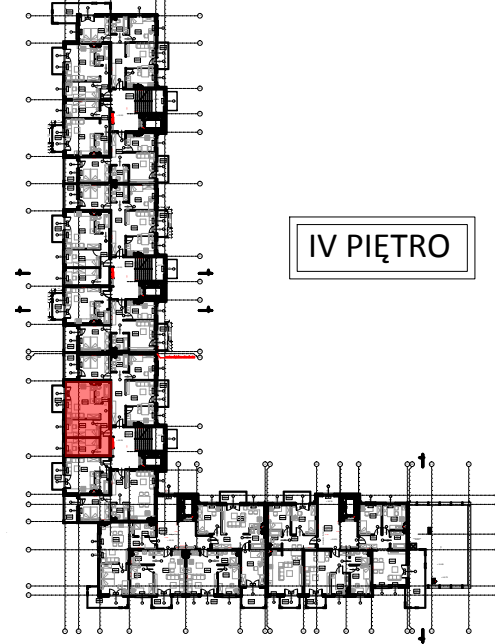

WYKAZ POMIESZCZEŃ

L.p.	NAZWA POMIESZCZENIA	m²
64.1	PRZEDPOKÓJ	7.98
64.2	POKÓJ DZIENNY + ANKES KUCH.	19.53
64.3	POKÓJ SYPIALNY	10.27
64.4	POKÓJ SYPIALNY	10.27
64.5	ŁAZIENKA	4.81
RAZEM:		52.86

UWAGA:
WYMIARY POMIESZCZEŃ ZOSTAŁY PODANE W ŚWIEŁIE ŚCIAN WYPRAWIONYCH TYNKIEM
WIZYTÓWKĄ LOKALU ZOSTAŁA WYKONANA NA PODSTAWIE PROJEKTU KONCEPCyjNEGO I
NIE JEST PODSTAWĄ DO ZAWARCIA UMOWY KUPNA/SPRZEDAŻY LOKALU