
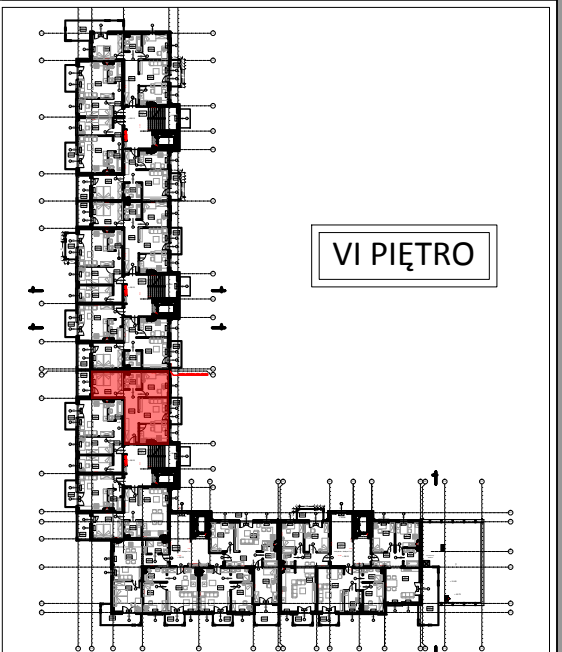
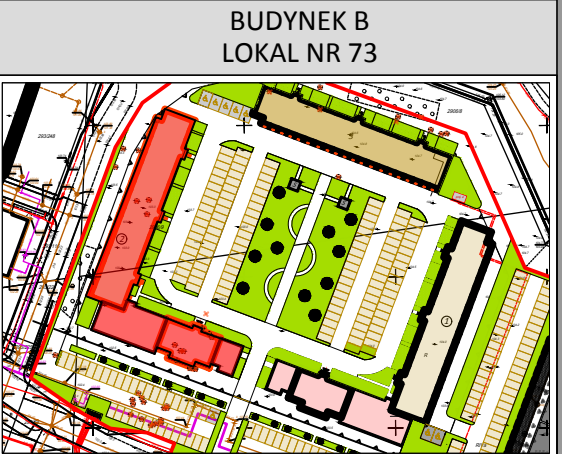


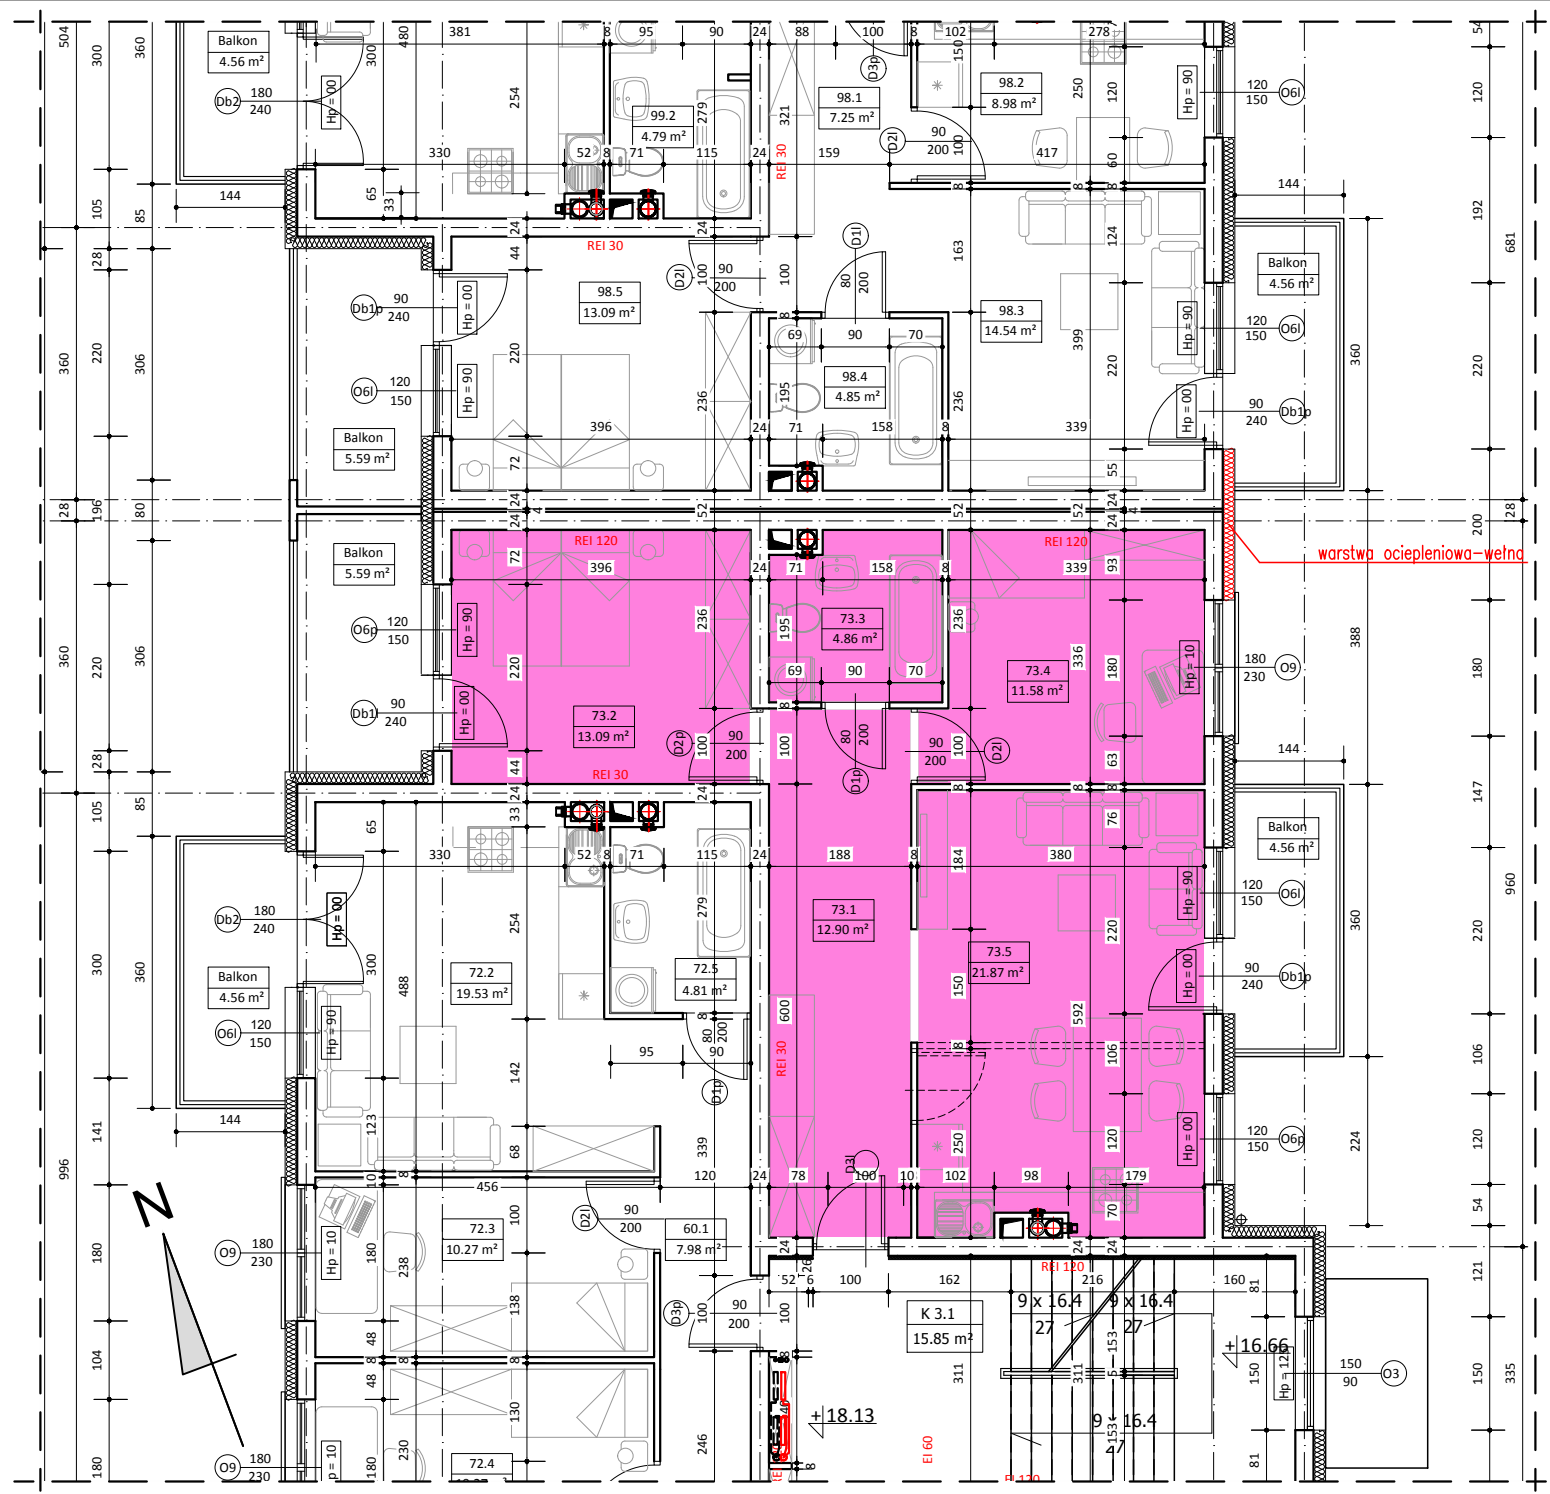

WYKAZ POMIESZCZEŃ		
L.p.	NAZWA POMIESZCZENIA	m ²
73.1	PRZEDPOKÓJ	12.90
73.2	POKÓJ SYPIALNY	13.09
73.3	ŁAZIENKA	4.86
73.4	POKÓJ SYPIALNY	11.58
73.5	POKÓJ DZIENNY + ANEKS KUCH.	21.87
RAZEM:		64.30

UWAGA:
WYMIARY POMIESZCZEŃ ZOSTAŁY PODANE W ŚWIEŁIE ŚCIAN WYPRAWIONYCH TYNKIEM
WIZYTÓWKĄ LOKALU ZOSTAŁA WYKONANA NA PODSTAWIE PROJEKTU KONCEPCyjNEGO I
NIE JEST PODSTAWĄ DO ZAWARCIA UMOWY KUPNA/SPRZEDAŻY LOKALU