




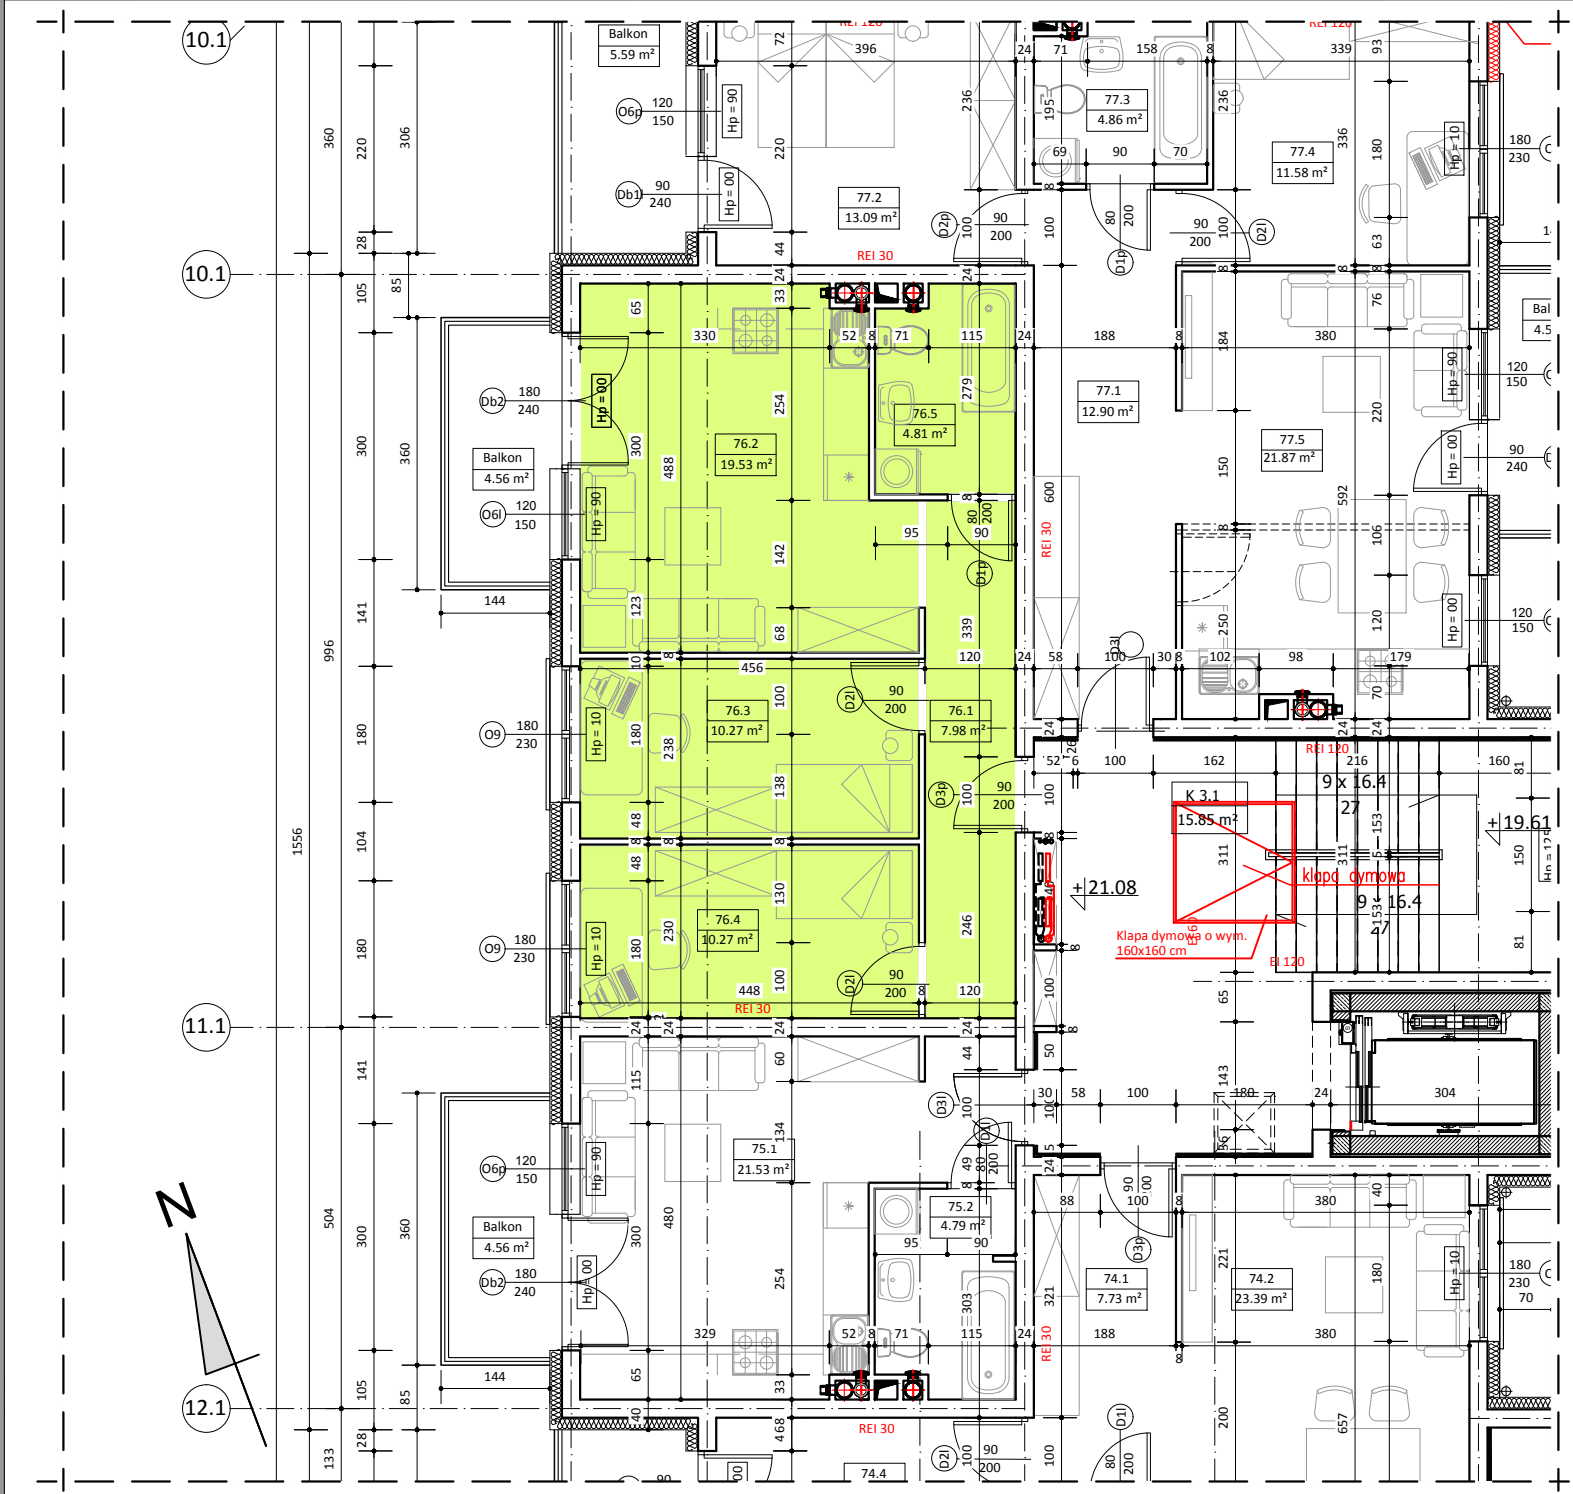

BUDYNEK B LOKAL NR 76

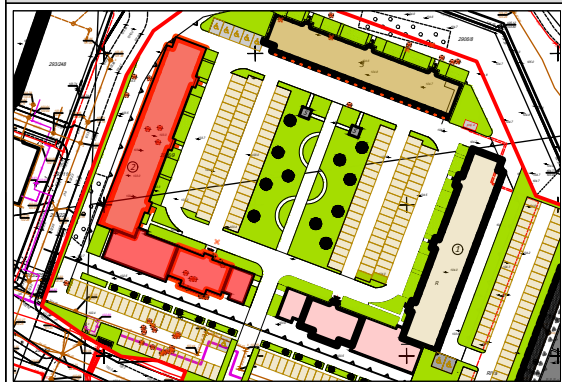

VII PIĘTRO

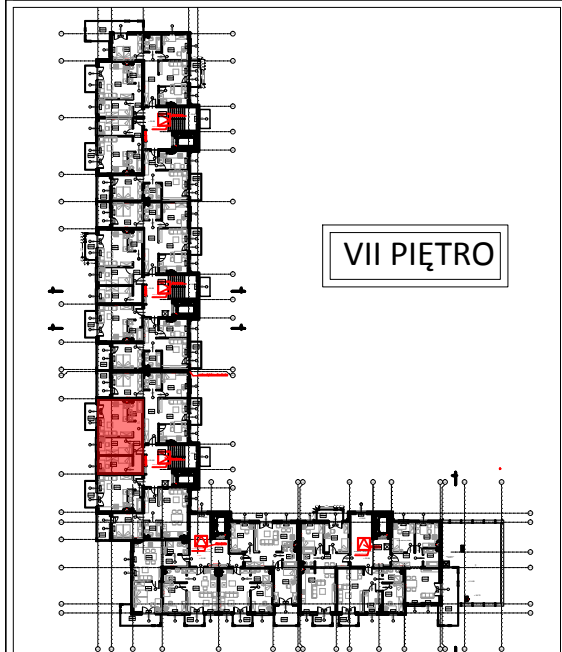

WYKAZ POMIESZCZEŃ

L.p.	NAZWA POMIESZCZENIA	m ²
76.1	PRZEDPOKÓJ	7.98
76.2	POKÓJ DZIENNY + ANKES KUCH.	19.53
76.3	POKÓJ SYPIALNY	10.27
76.4	POKÓJ SYPIALNY	10.27
76.5	ŁAZIENKA	4.81
RAZEM:		52.86

UWAGA:
WYMIARY POMIESZCZEŃ ZOSTAŁY PODANE W ŚWIEŁIE ŚCIAN WYPRAWIONYCH TYNKIEM
WIZYTÓWKA LOKALU ZOSTAŁA WYKONANA NA PODSTAWIE PROJEKTU KONCEPCYJNEGO I
NIE JEST PODSTAWĄ DO ZAWARCIA UMOWY KUPNA/SPRZEDAŻY LOKALU