
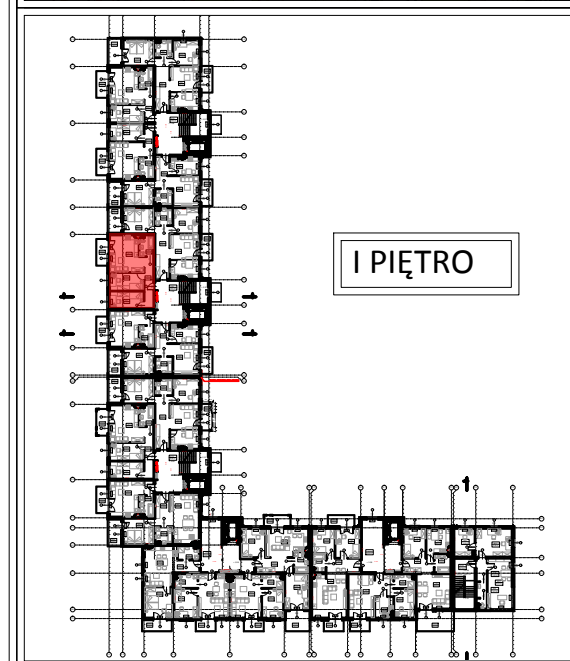
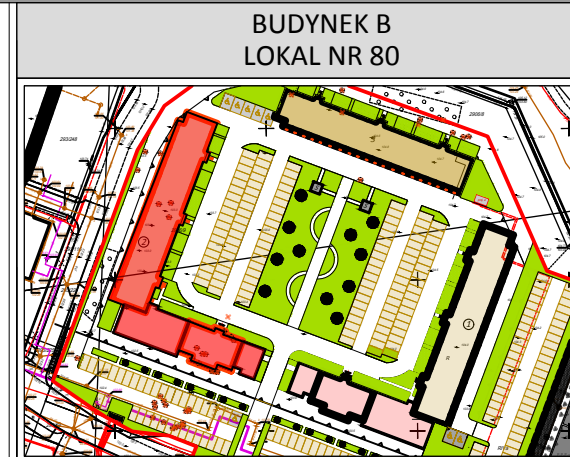


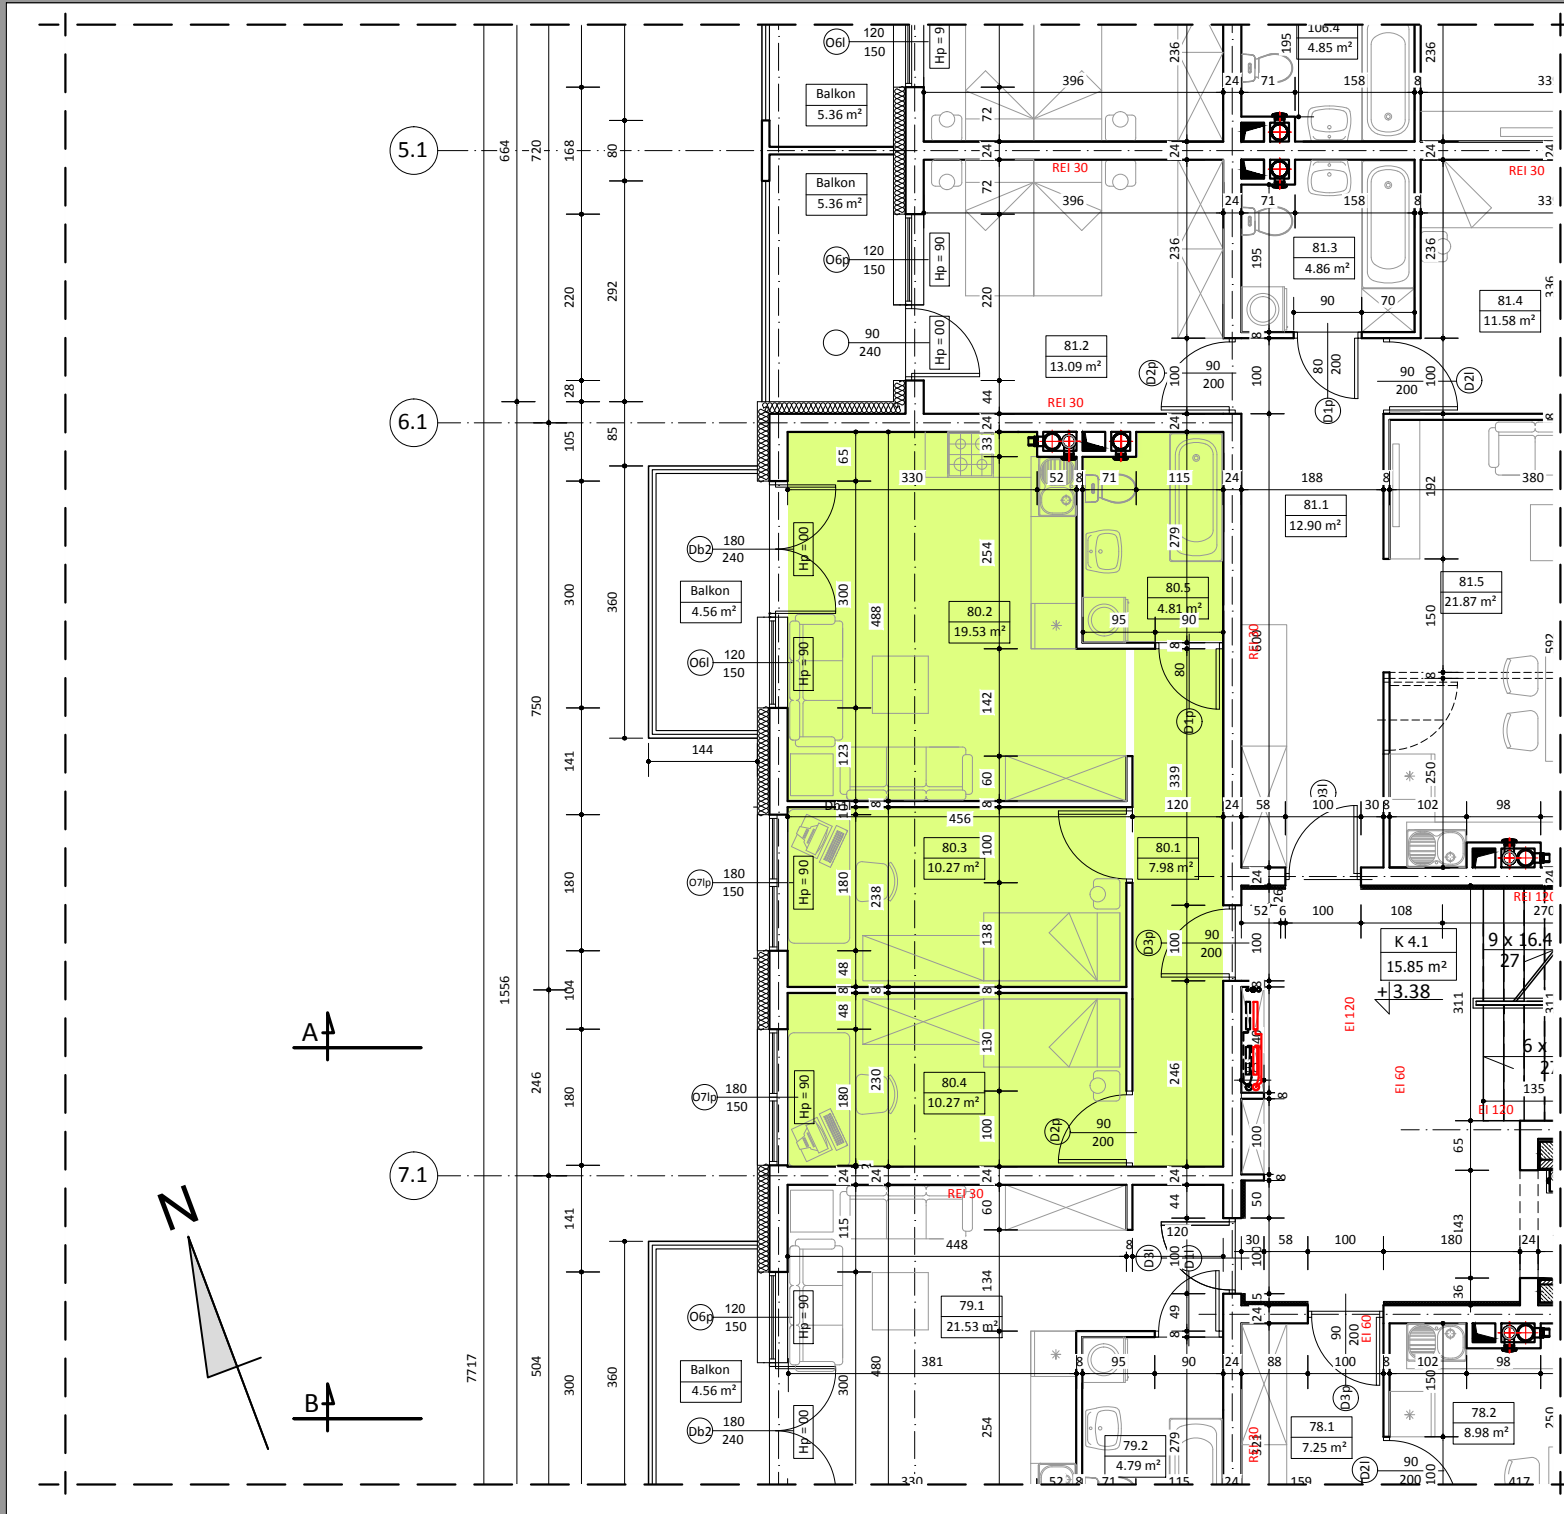

WYKAZ POMIESZCZEŃ		
L.p.	NAZWA POMIESZCZENIA	m ²
80.1	PRZEDPOKÓJ	7.98
80.2	POKÓJ DZIENNY + ANKES KUCH.	19.53
80.3	POKÓJ SYPIALNY	10.27
80.4	POKÓJ SYPIALNY	10.27
80.5	ŁAZIENKA	4.81
RAZEM:		52.86
UWAGA: WYMIARY POMIESZCZEŃ ZOSTAŁY PODANE W ŚWIEŁIE ŚCIAN WYPRAWIONYCH TYNKIEM WIZYTÓWKĄ LOKALU ZOSTAŁA WYKONANA NA PODSTAWIE PROJEKTU KONCEPCYJNEGO I NIE JEST PODSTAWĄ DO ZAWARCIA UMOWY KUPNA/SPRZEDAŻY LOKALU		