



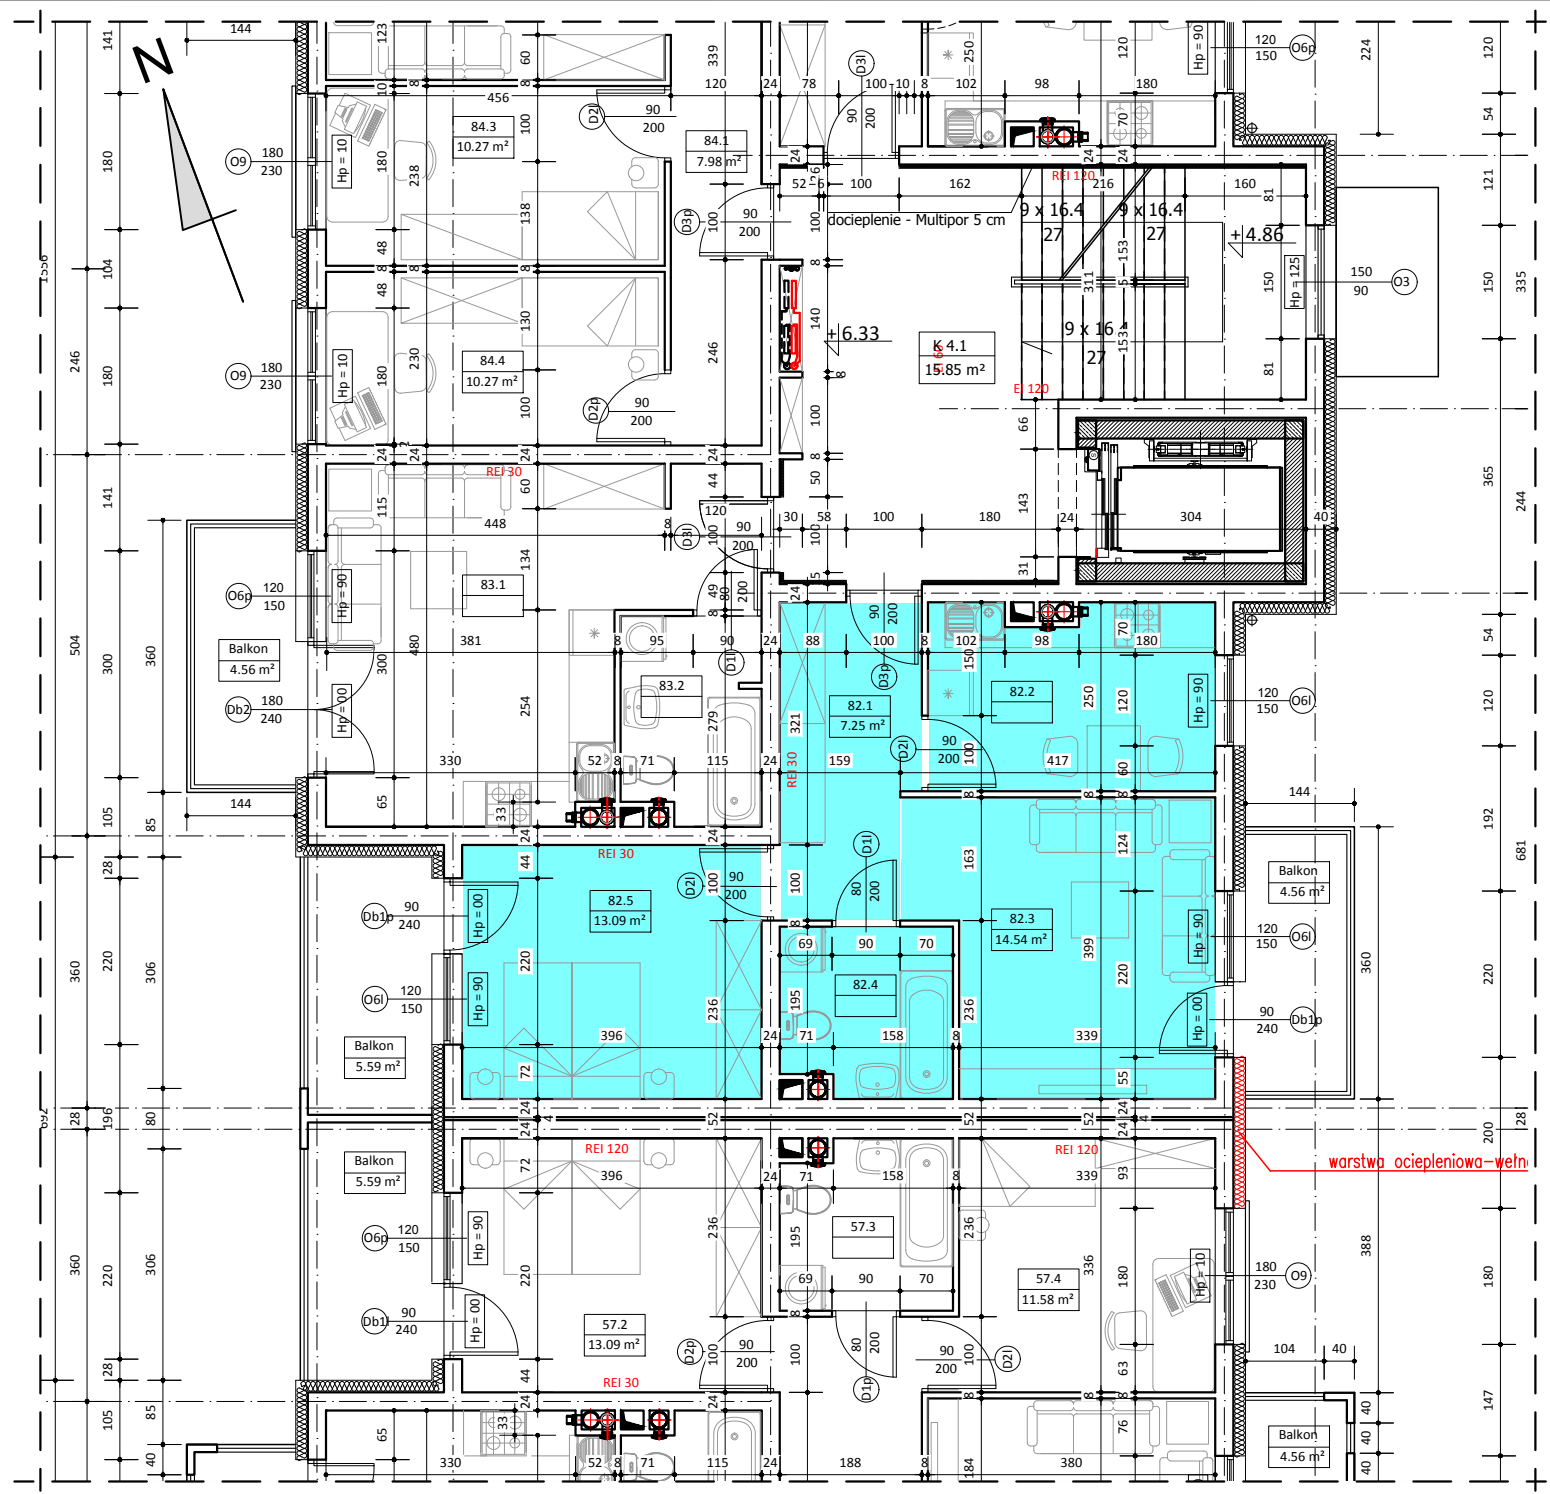

BUDYNEK B
LOKAL NR 82

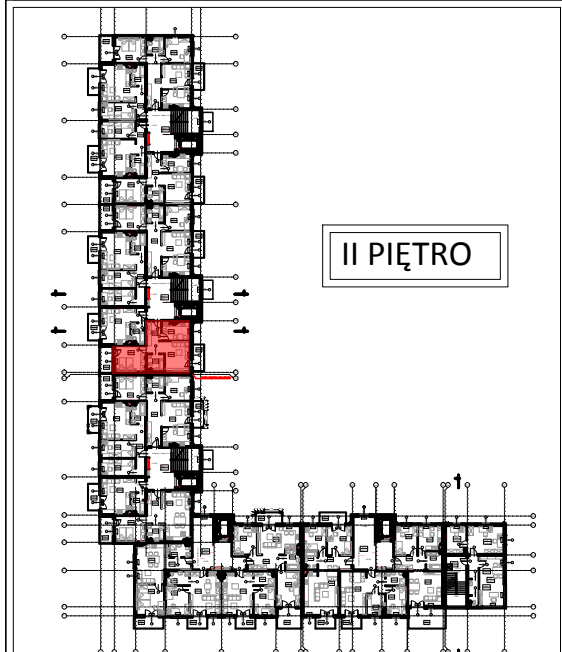

II PIĘTRO

WYKAZ POMIESZCZEŃ

L.p.	NAZWA POMIESZCZENIA	m²
82.1	PRZEDPOKÓJ	7.25
82.2	KUCHNIA	8.98
82.3	POKÓJ DZIENNY	14.54
82.4	ŁAZIENKA	4.85
82.5	POKÓJ SYPIALNY	13.09
RAZEM:		48.71

UWAGA:
WYMIARY POMIESZCZEŃ ZOSTAŁY PODANE W ŚWIEŁIE ŚCIAN WYPRAWIONYCH TYNKIEM
WIZYTÓWKĄ LOKALU ZOSTAŁA WYKONANA NA PODSTAWIE PROJEKTU KONCEPCYJNEGO I
NIE JEST PODSTAWĄ DO ZAWARCIA UMOWY KUPNA/SPRZEDAŻY LOKALU