

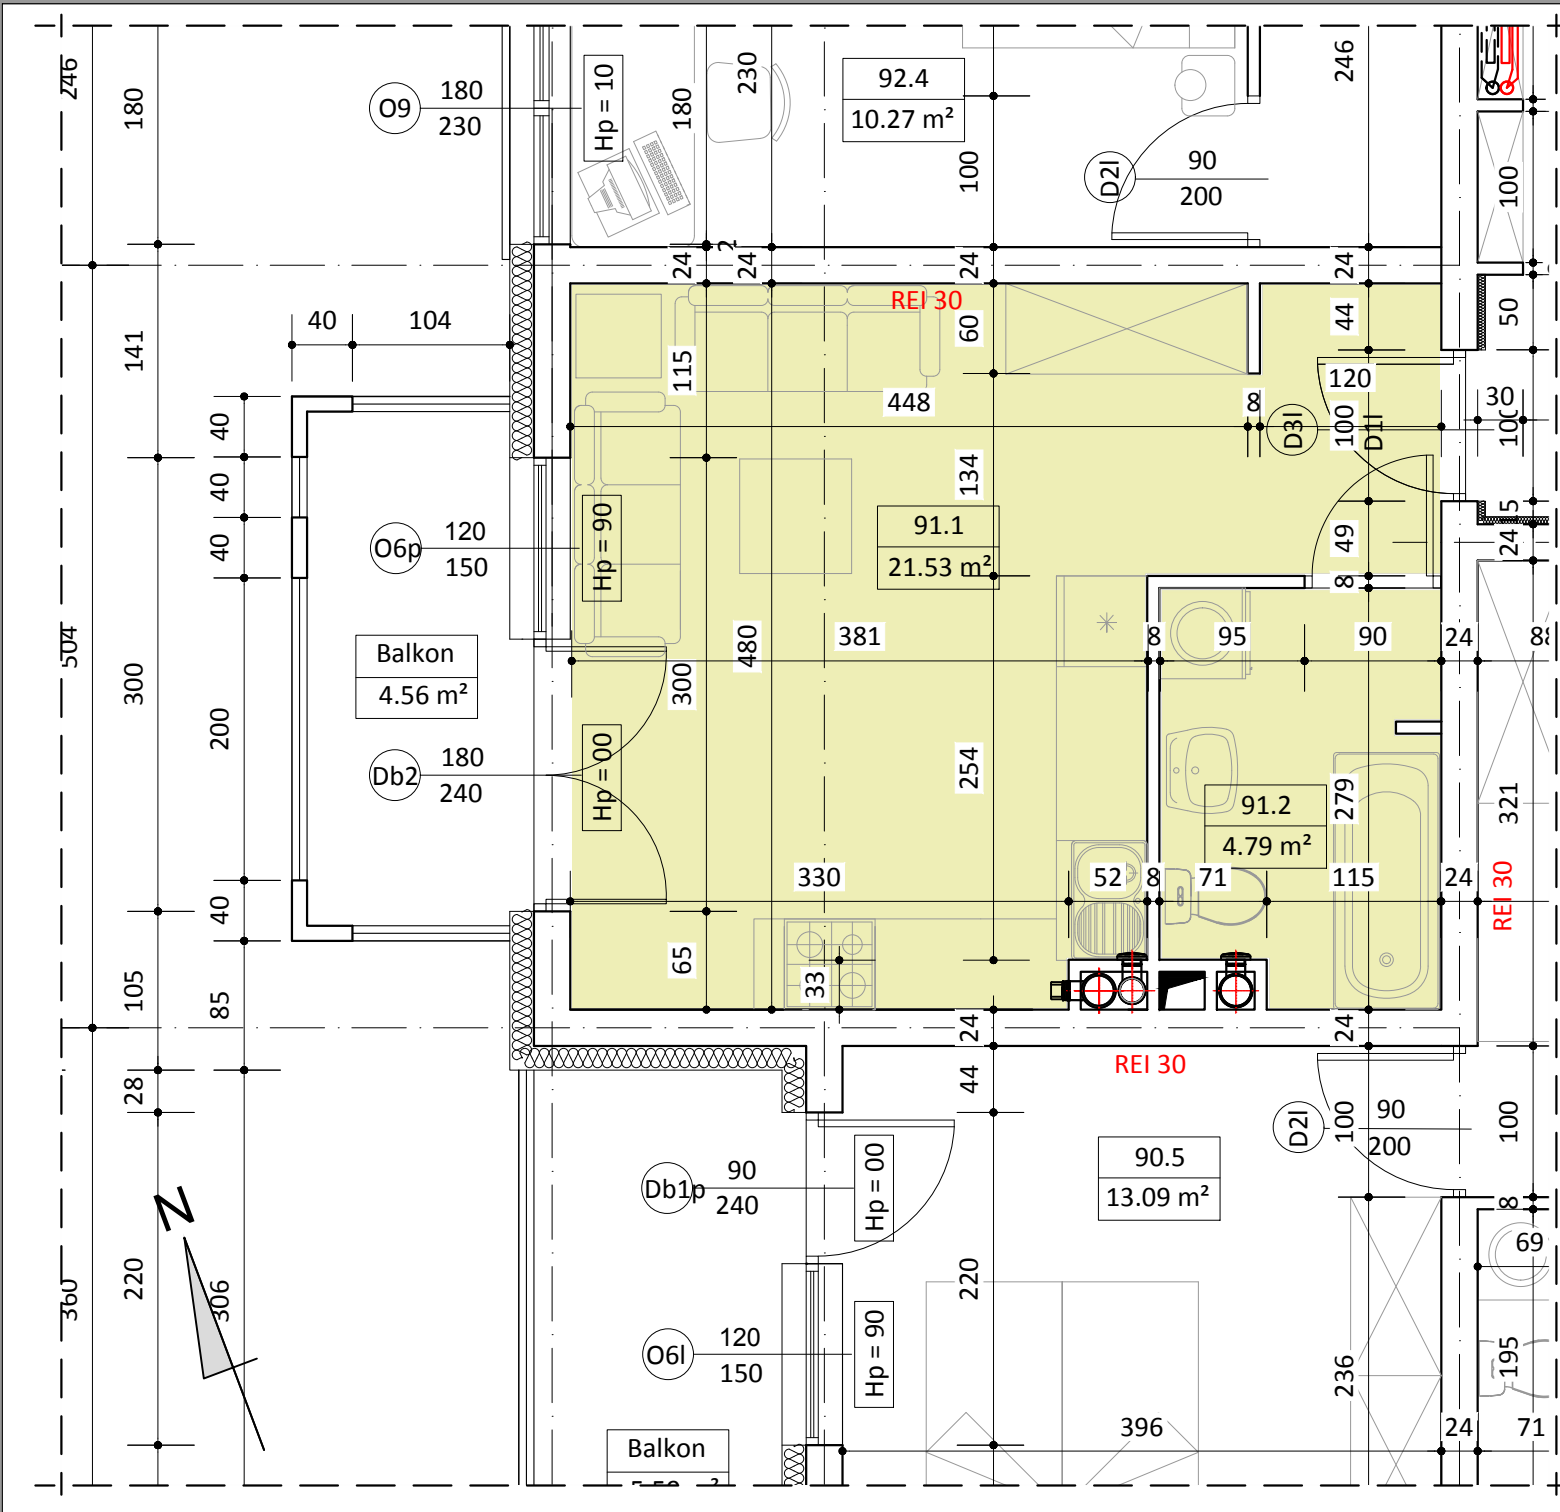


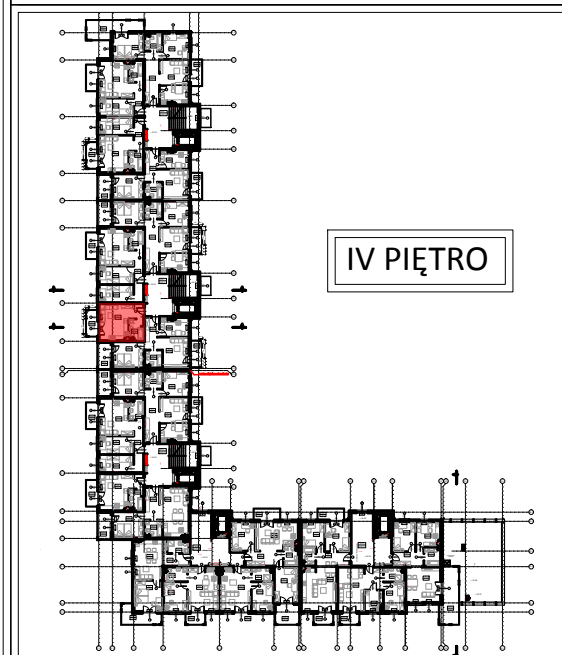

BUDYNEK B LOKAL NR 91

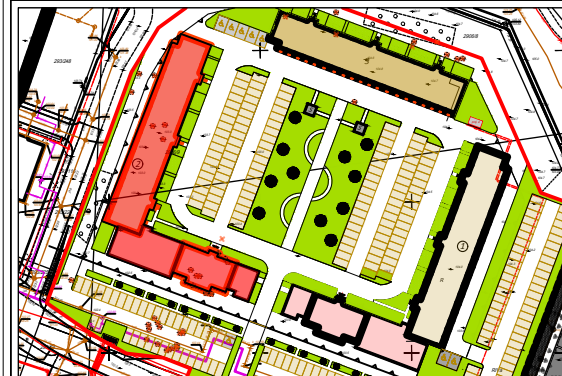

IV PIĘTRO

WYKAZ POMIESZCZENI

L.p	NAZWA POMIESZCZENIA	m ²
91.1	POKÓJ DZIENNY + ANEKS KUCH.	21.53
91.2	ŁAZIENKA	4.79
RAZEM:		26.32

UWAGA:
WYMIARY POMIESZCZENI ZOSTAŁY PODANE W ŚWIEŁIE ŚCIAN WYPRAWIONYCH TYNKIEM
WIZYTÓWKA LOKALU ZOSTAŁA WYKONANA NA PODSTAWIE PROJEKTU KONCEPCYJNEGO I
NIE JEST PODSTAWĄ DO ZAWARCIA UMOWY KUPNA/SPRZEDAŻY LOKALU