



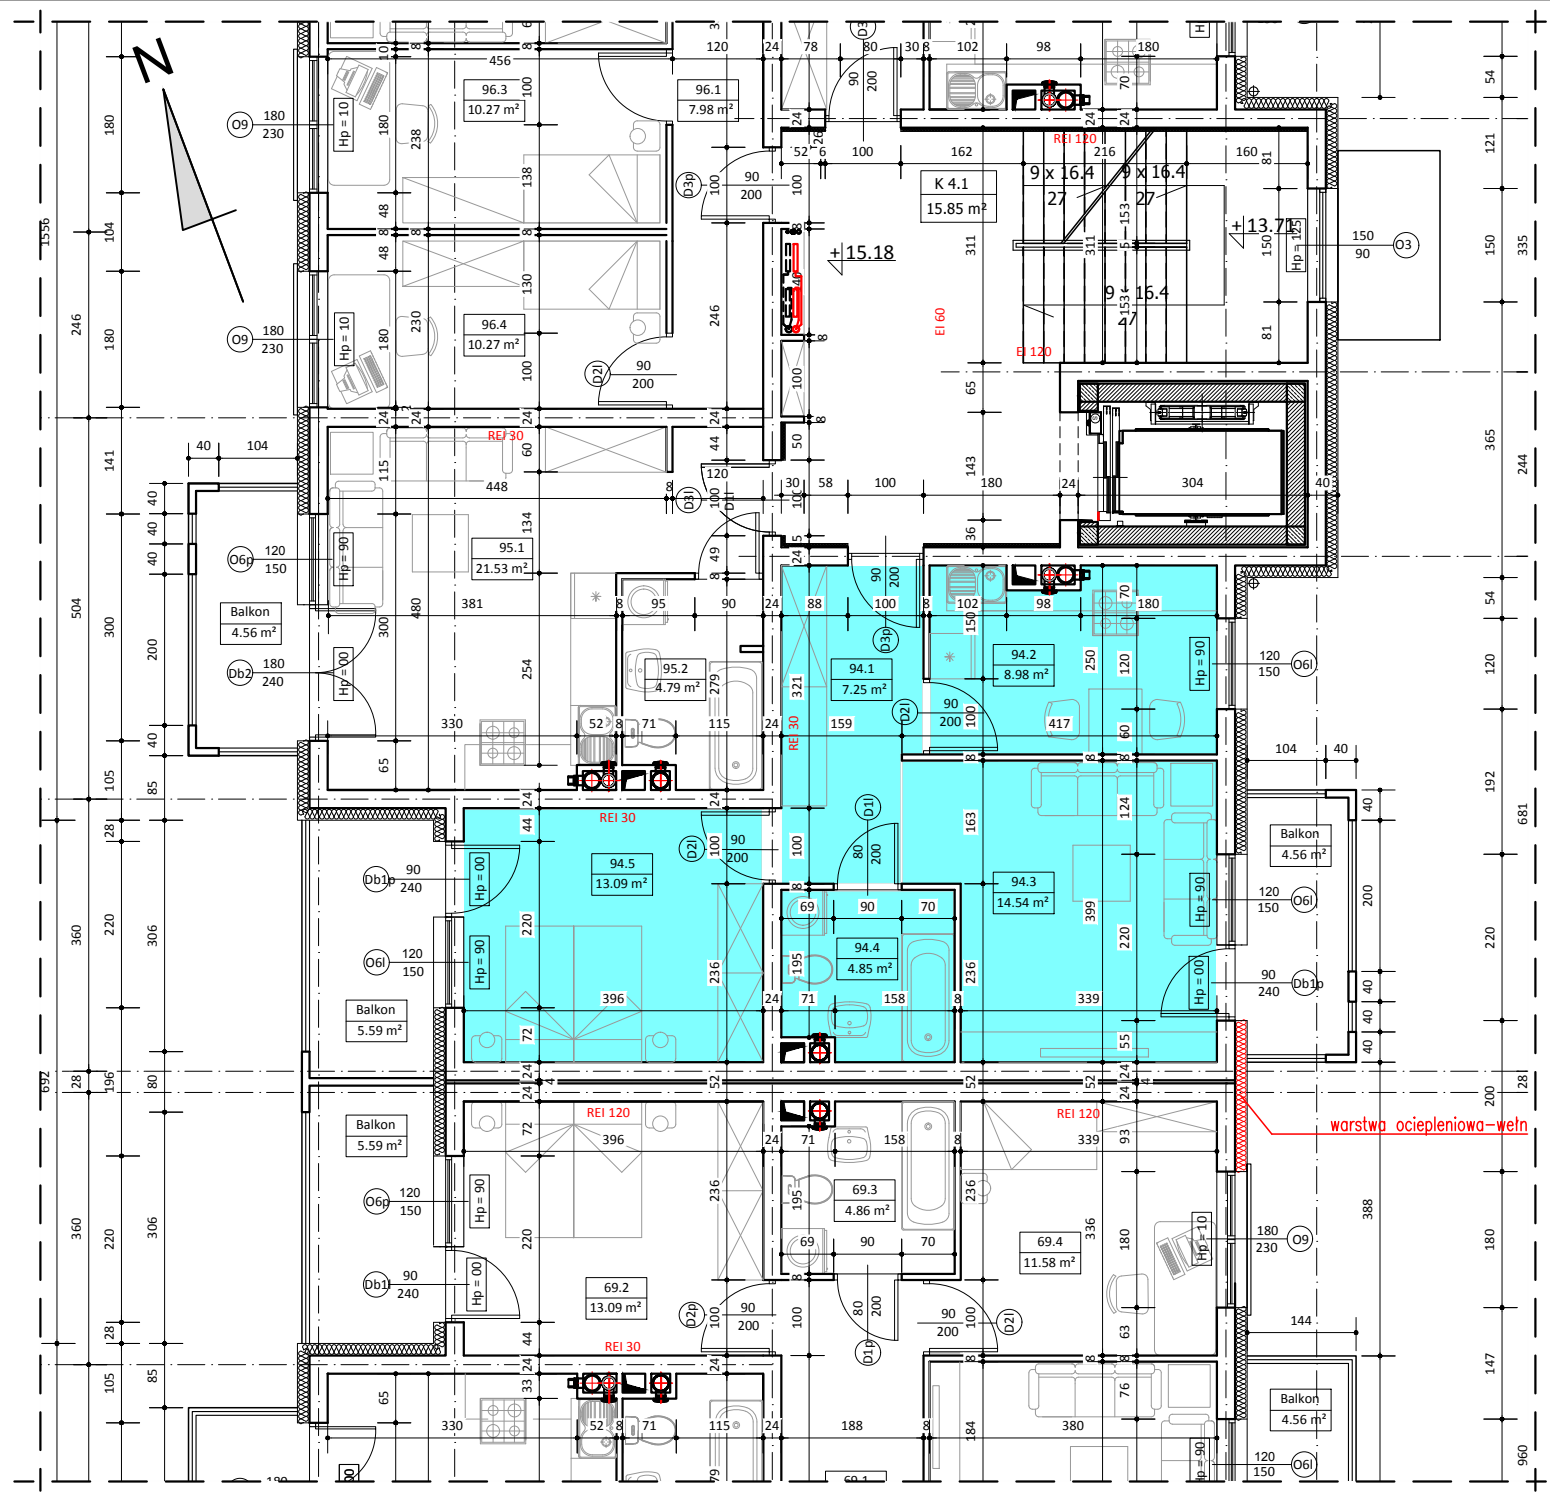

BUDYNEK B LOKAL NR 94

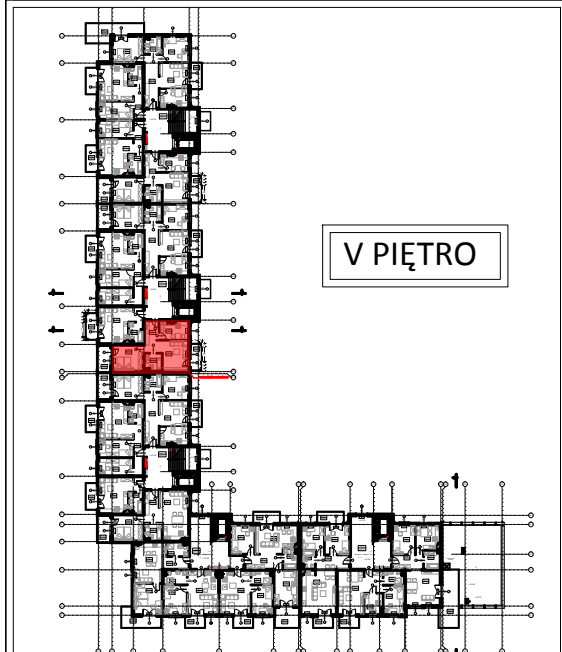

V PIĘTRO

WYKAZ POMIESZCZEŃ

L.p.	NAZWA POMIESZCZENIA	m ²
94.1	PRZEDPOKÓJ	7.25
94.2	KUCHNIA	8.98
94.3	POKÓJ DZIENNY	14.54
94.4	ŁAZIENKA	4.85
94.5	POKÓJ SYPIALNY	13.09
RAZEM:		48.71

UWAGA:
WYMIARY POMIESZCZEŃ ZOSTAŁY PODANE W ŚWIEŁIE ŚCIAN WYPRAWIONYCH TYNKIEM
WIZYTÓWKĄ LOKALU ZOSTAŁA WYKONANA NA PODSTAWIE PROJEKTU KONCEPCYJNEGO I
NIE JEST PODSTAWĄ DO ZAWARCIA UMOWY KUPNA/SPRZEDAŻY LOKALU