



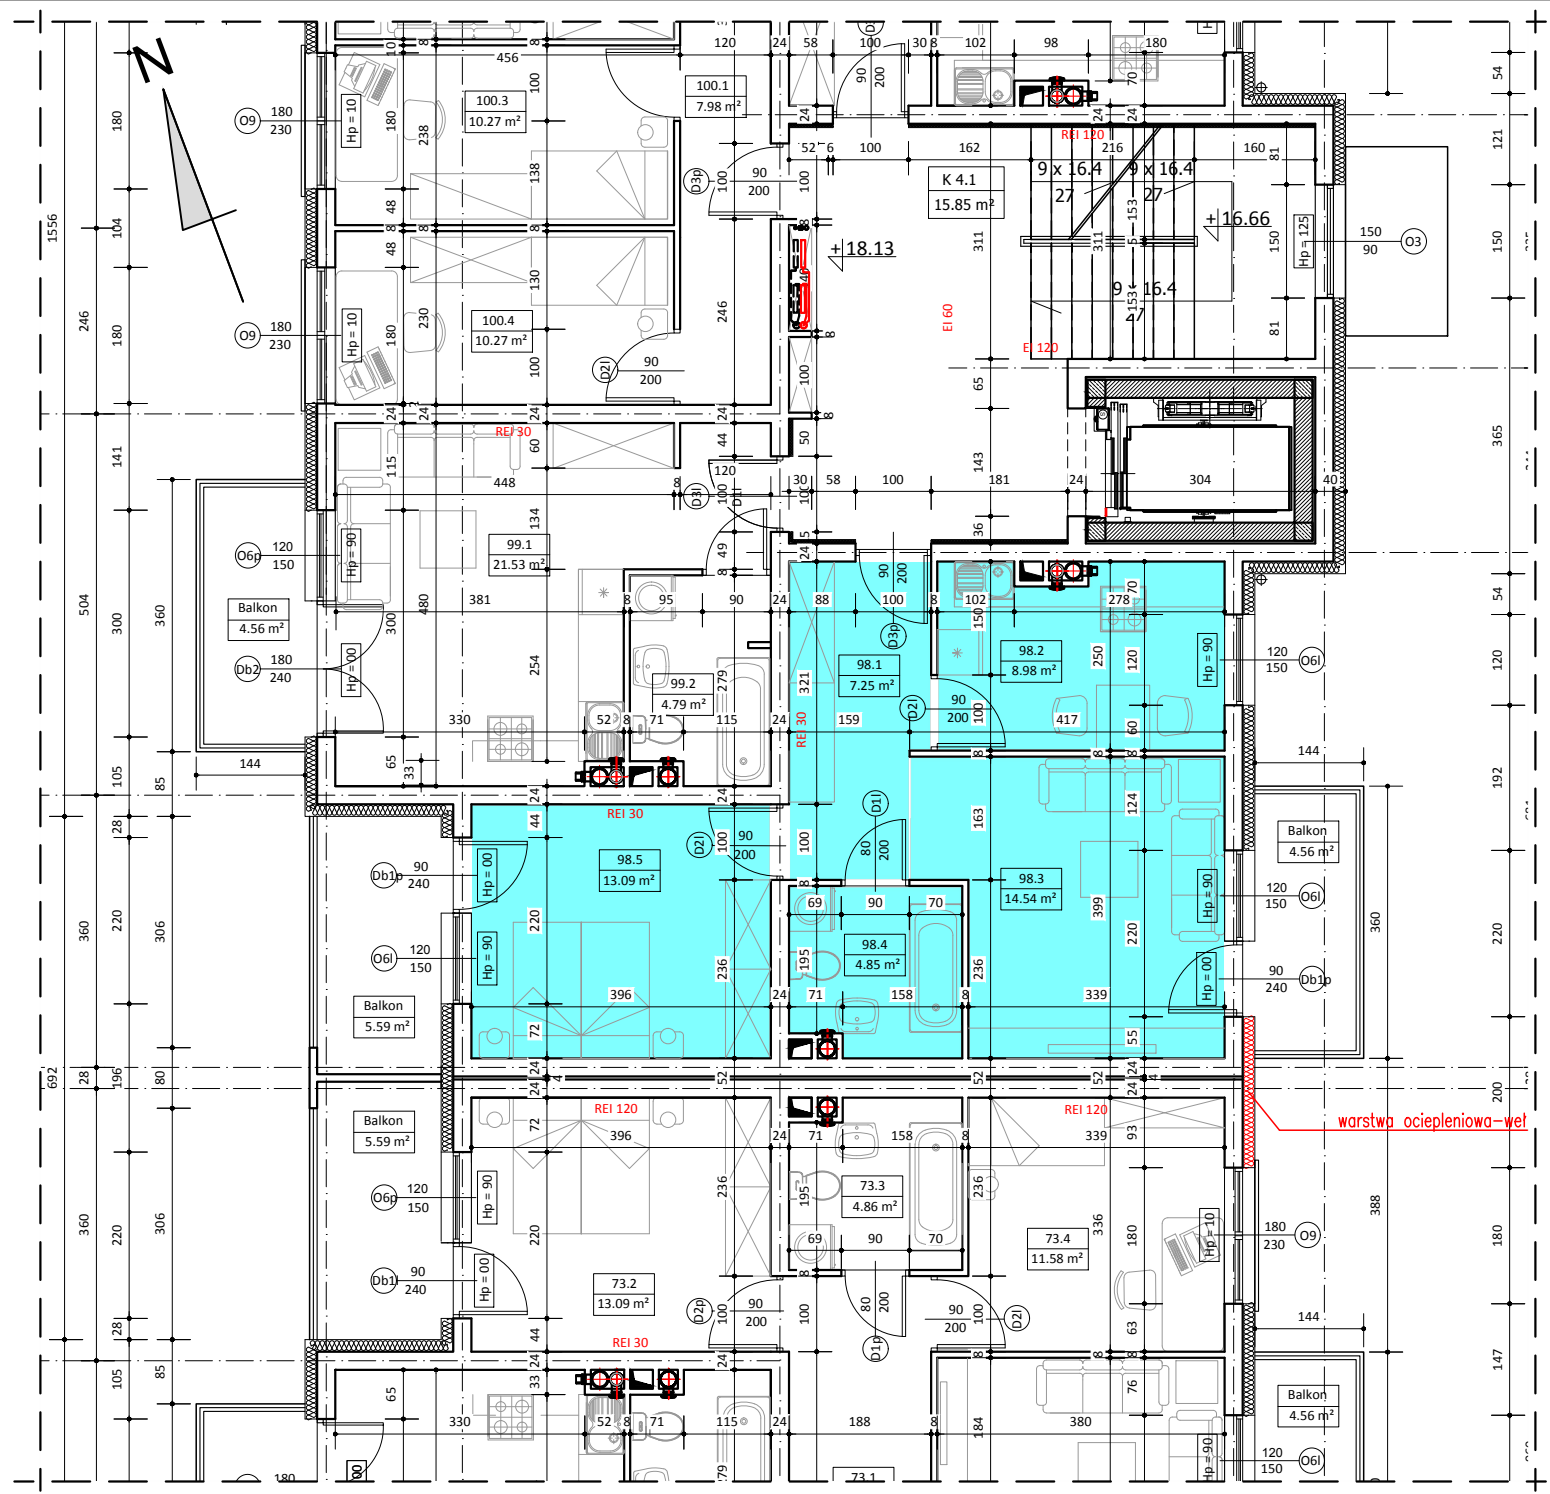

BUDYNEK B LOKAL NR 98

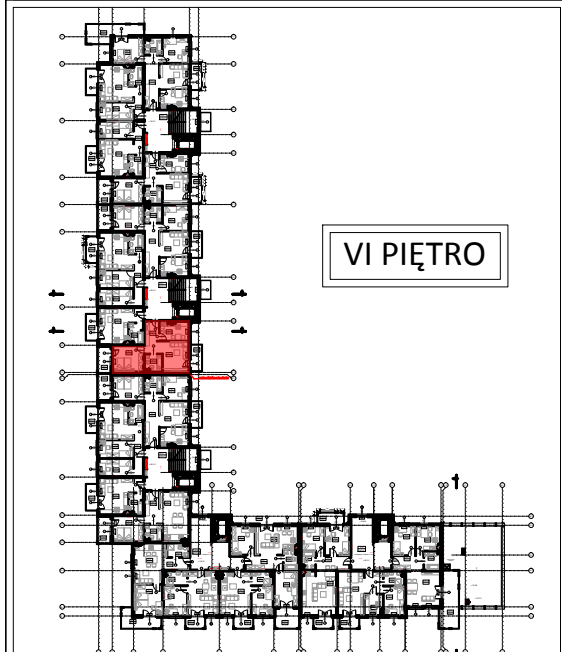

VI PIĘTRO

WYKAZ POMIESZCZEŃ

L.p.	NAZWA POMIESZCZENIA	m ²
98.1	PRZEDPOKÓJ	7.25
98.2	KUCHNIA	8.98
98.3	POKÓJ DZIENNY	14.54
98.4	ŁAZIENKA	4.85
98.5	POKÓJ SYPIALNY	13.09
RAZEM:		48.71

UWAGA:
WYMIARY POMIESZCZEŃ ZOSTAŁY PODANE W ŚWIEŁIE ŚCIAN WYPRAWIONYCH TYNKIEM
WIZYTÓWKĄ LOKALU ZOSTAŁA WYKONANA NA PODSTAWIE PROJEKTU KONCEPCYJNEGO I
NIE JEST PODSTAWĄ DO ZAWARCIA UMOWY KUPNA/SPRZEDAŻY LOKALU