




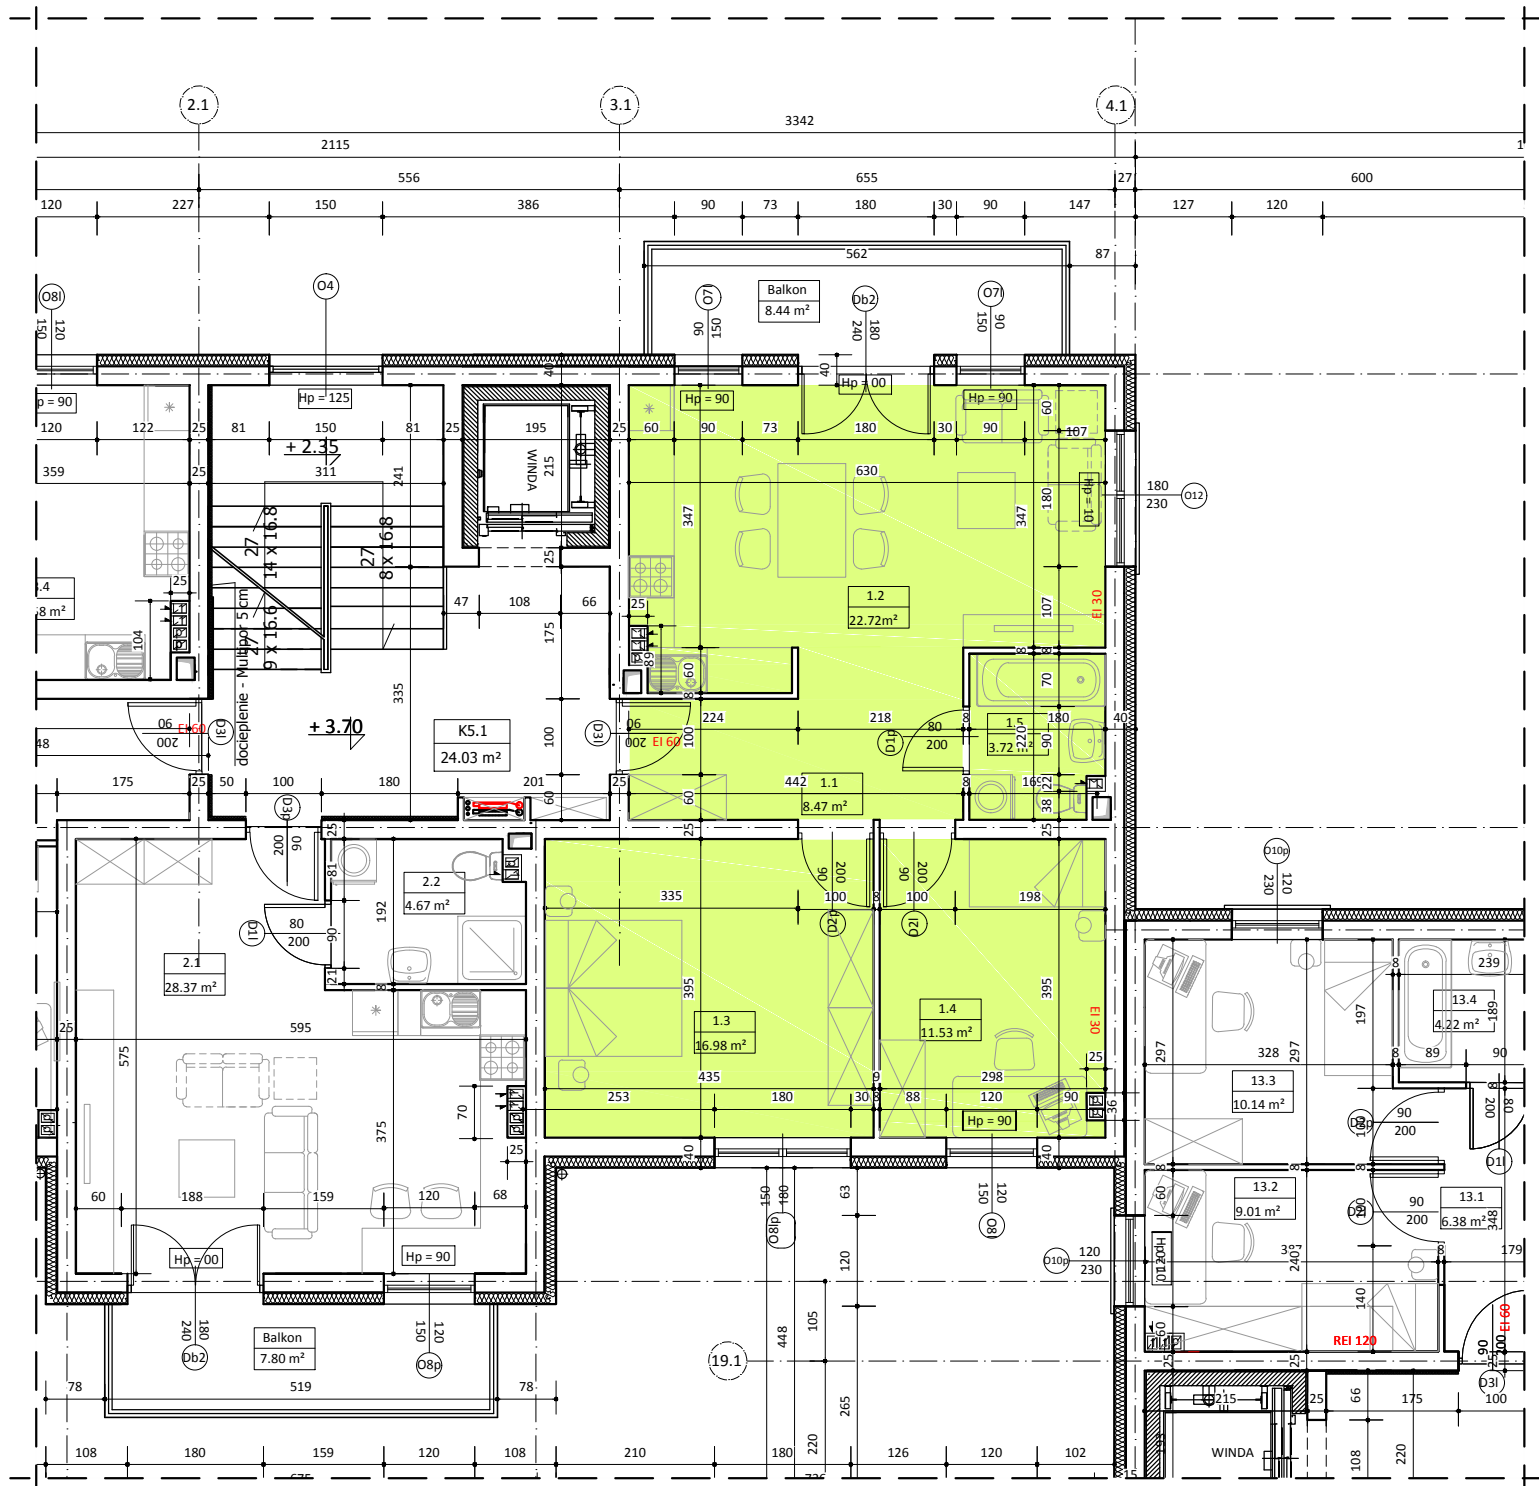

BUDYNEK NR 1
LOKAL 1

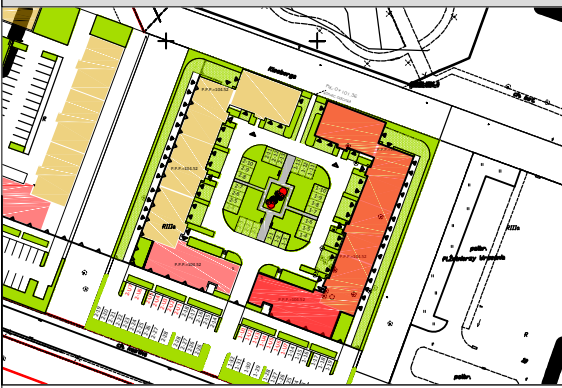

I PIĘTRO

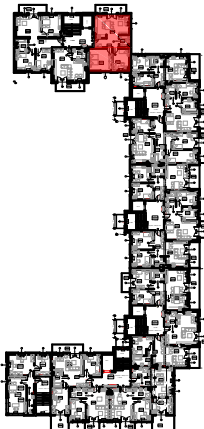

WYKAZ POMIESZCZEŃ		
L.p	NAZWA POMIESZCZENIA	m²
1.1	PRZEDPOKÓ	8.47
1.2	POKÓJ + ANEKS	22.72
1.3	POKÓJ	16.98
1.4	POKÓJ	11.53
1.5	ŁAZIENKA	3.72
RAZEM		63.42

UWAGA:
WYMIARY POMIESZCZEŃ ZOSTAŁY PODANE W ŚWIETLE ŚCIAŃ WYPRAWIONYCH TYNKIEM
WIZYTÓWKA LOKALU ZOSTAŁA WYKONANA NA PODSTAWIE PROJEKTU Koncepcyjnego I NIE JEST PODSTAWĄ DO ZAWARCIA UMOWY
KUPNA/SPRZEDAŻY LOKALU