




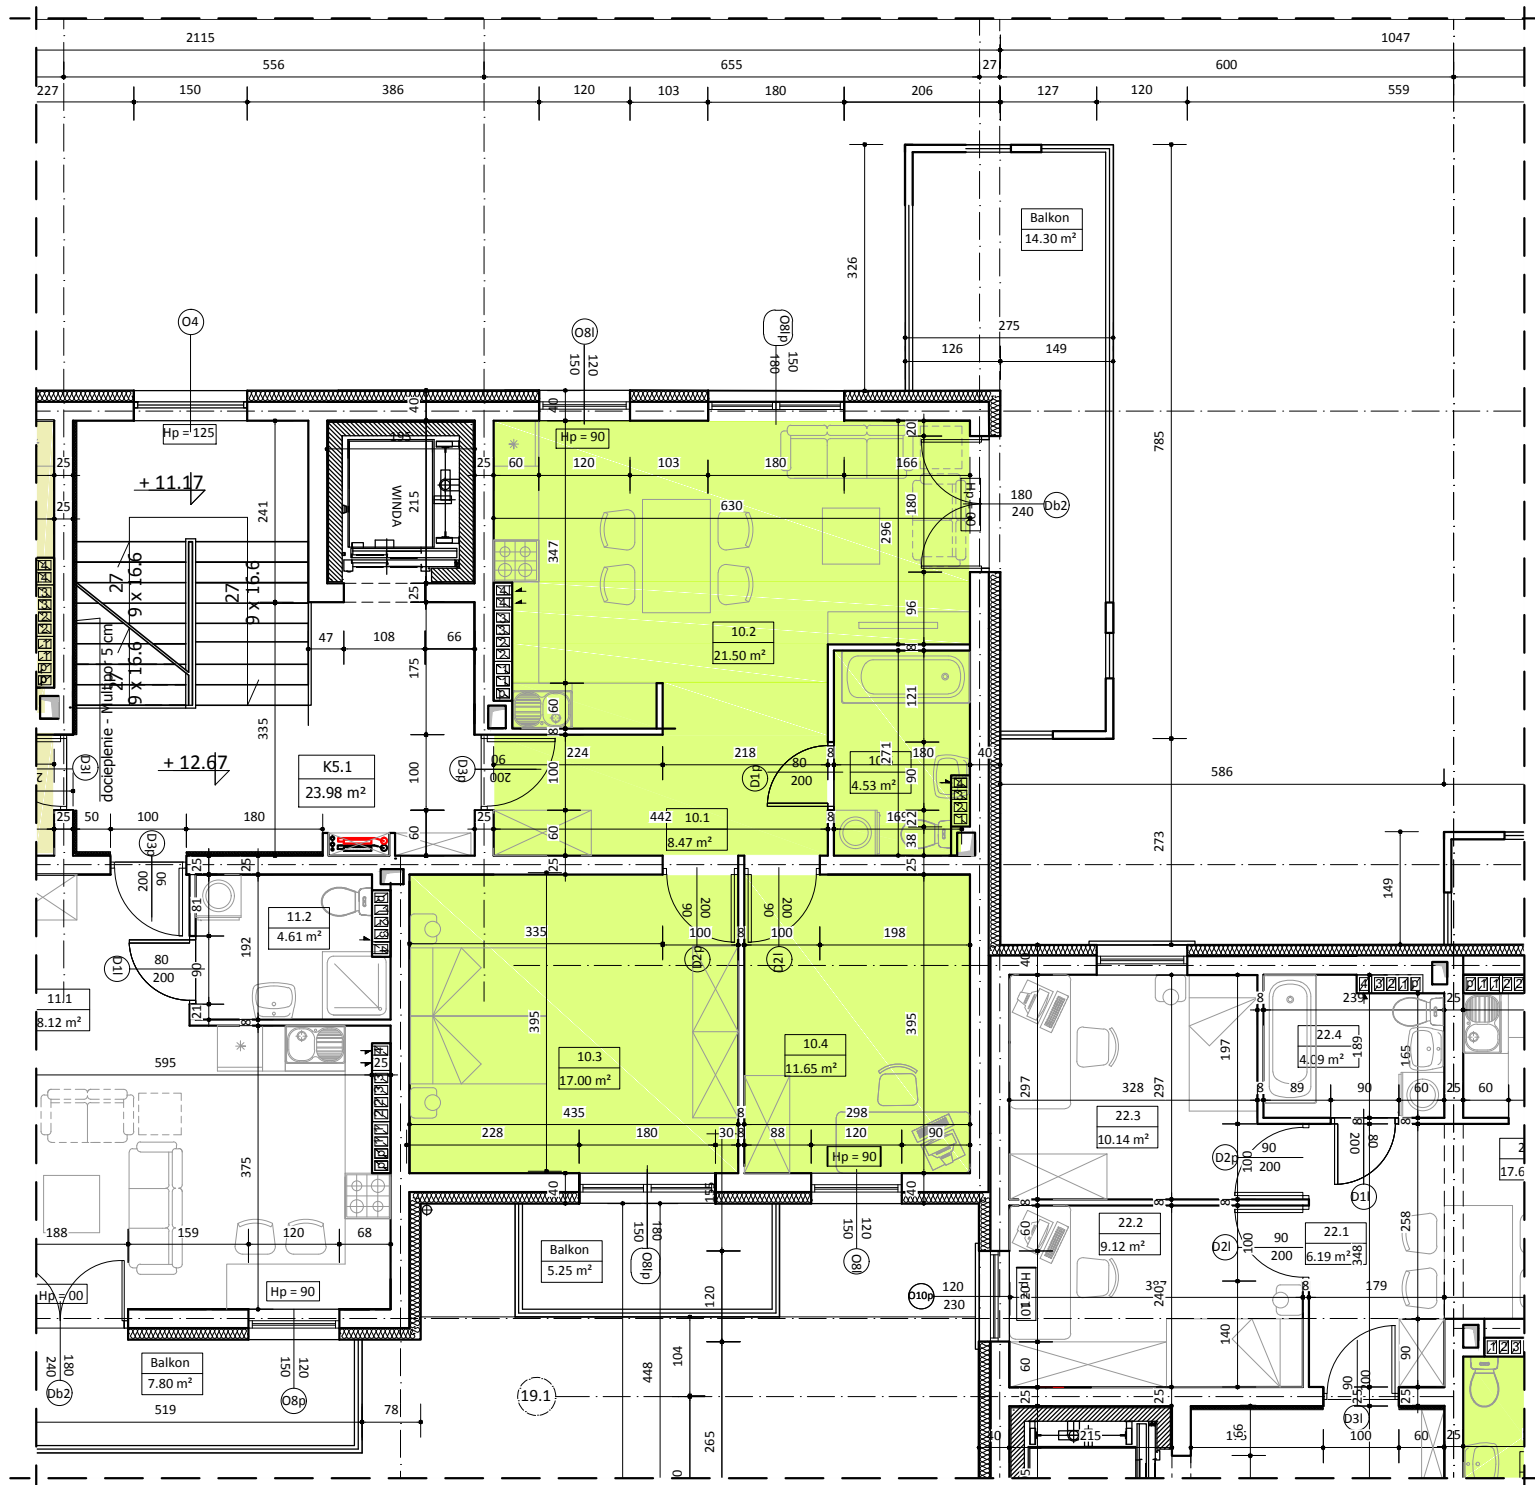

BUDYNEK NR 1 LOKAL 10

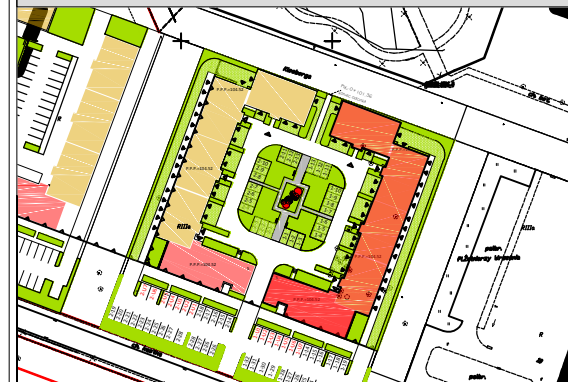

IV PIĘTRO

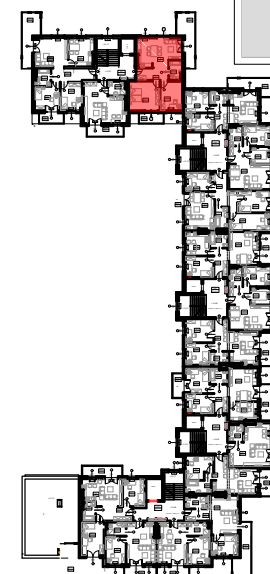

WYKAZ POMIESZCZEŃ

L.p	NAZWA POMIESZCZENIA	m ²
10.1	PRZEDPOKÓJ	8.47
10.2	POKÓJ + ANEKS KUCHENNY	21.50
10.3	ŁAZIENKA	4.53
10.4	POKÓJ	11.65
10.5	POKÓJ	17.00
RAZEM		63.15

UWAGA:
WYMIARY POMIESZCZEŃ ZOSTAŁY PODANE W ŚWIETLE SZCZEGÓŁOWYCH TYNKIEM
WIZYTÓWKI LOKALU ZOSTAŁA WYKONANA NA PODSTAWIE PROJEKTU KONCEPCYJNEGO I NIE JEST PODSTAWĄ DO ZAWARCIA UMOWY
KUPNA/SPRZEDAŻY LOKALU