




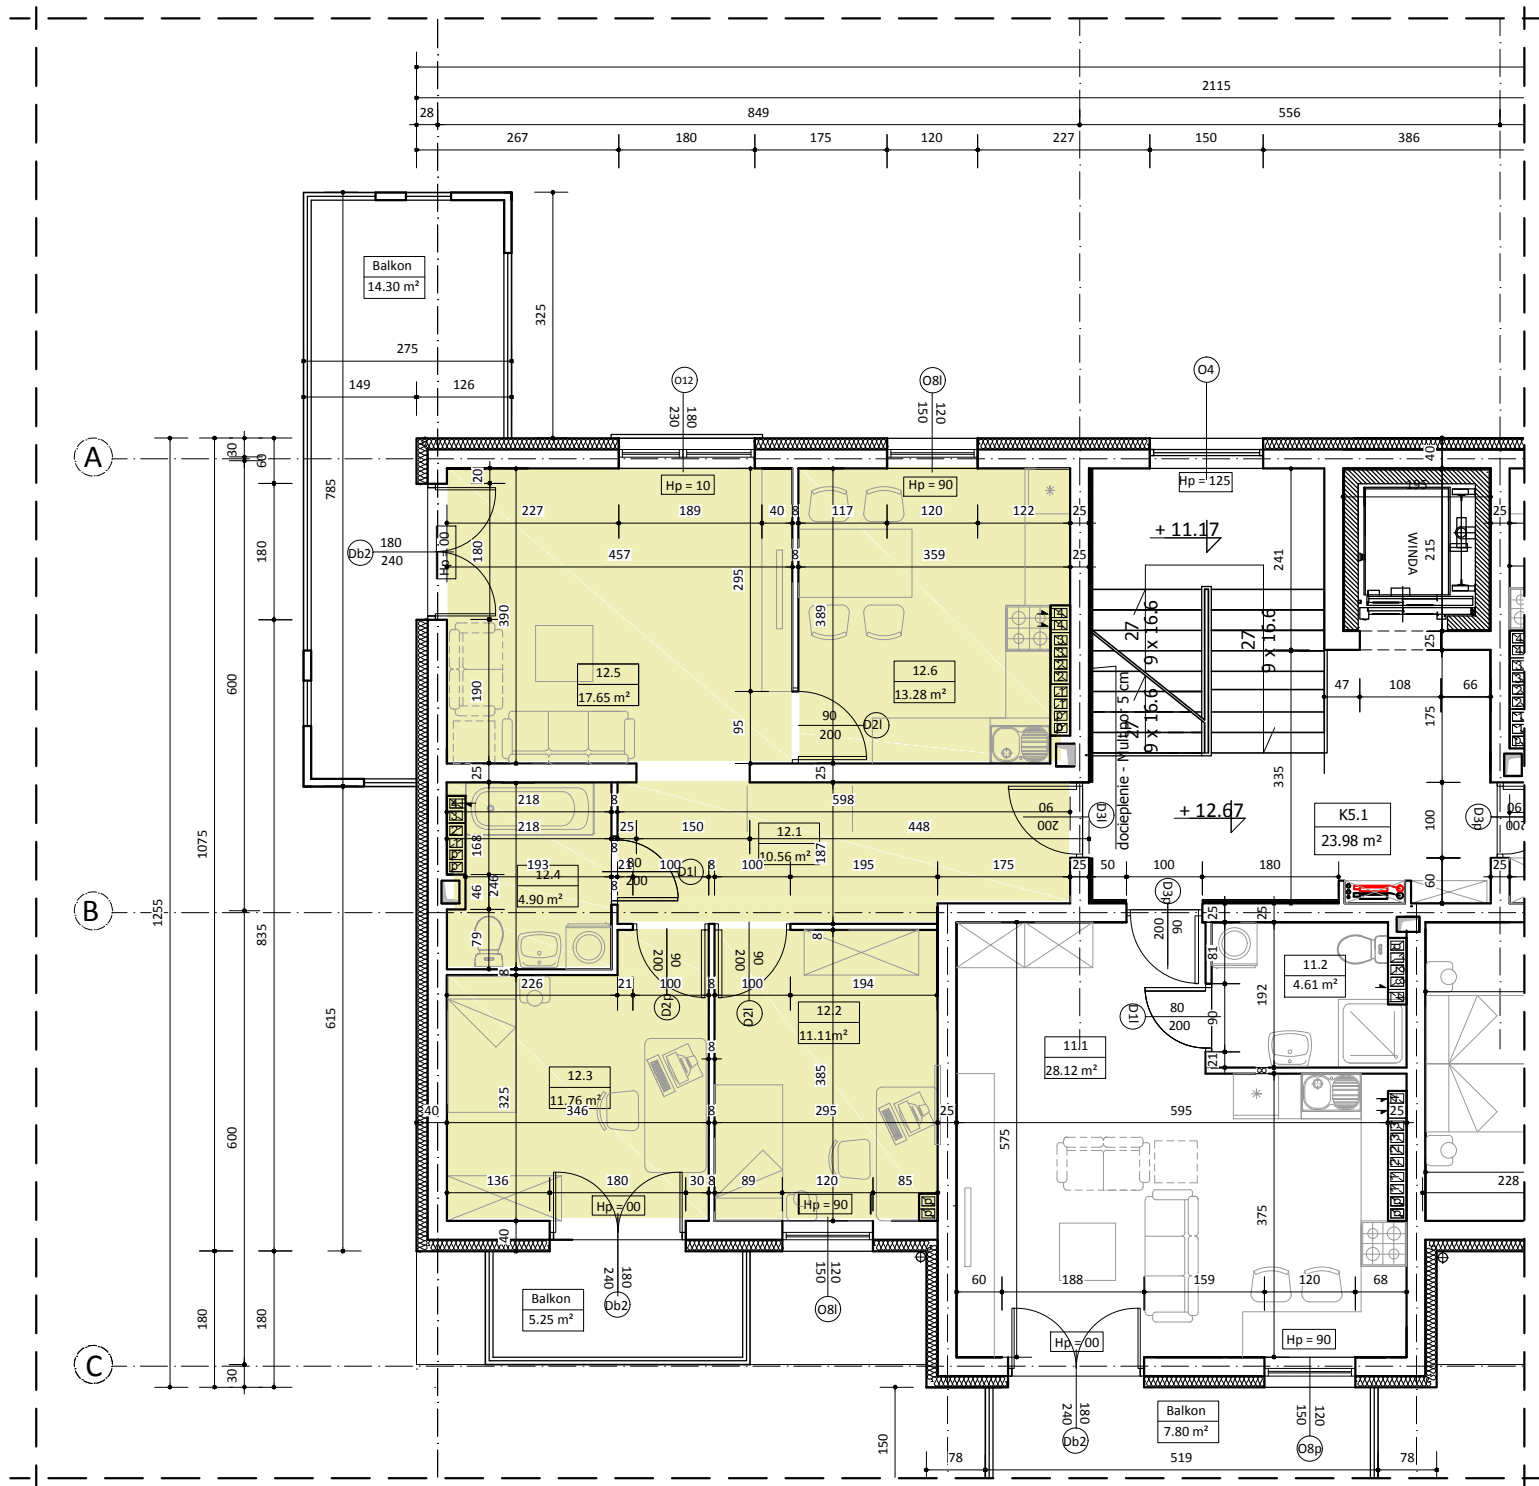

BUDYNEK NR 1
LOKAL 12

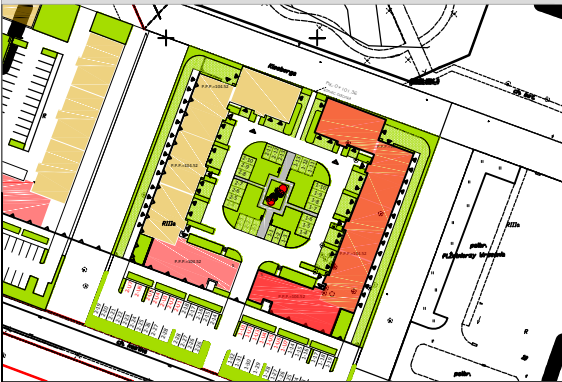

IV PIĘTRO

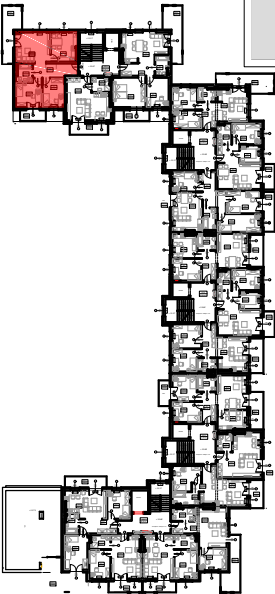

WYKAZ POMIESZCZEŃ		
L.p	NAZWA POMIESZCZENIA	m²
12.1	PRZEDPOKÓJ	10.56
12.2	POKÓJ	11.11
12.3	POKÓJ	11.76
12.4	ŁAZIENKA	4.90
12.5	POKÓJ	17.65
12.6	KUCHNIA	13.28
RAZEM		69.26

UWAGA:
WYMIARY POMIESZCZEŃ ZOSTAŁY PODANE W ŚWIEŁLE ŚCIAN WYPRAWIANYCH TYNKIEM
WIZYTÓWKĄ LOKALU ZOSTAŁA WYKONANA NA PODSTAWIE PROJEKTU Koncepcyjnego I NIE JEST PODSTAWĄ DO ZAWARCIA UMOWY
KUPNA/SPRZEDAŻY LOKALU